

Amt Neverin
- Der Amtsvorsteher –

Gemeinde: Gemeinde Blankenhof

Beschlussvorlage Federführend: Fachbereich Bau und Ordnung	Vorlage-Nr: VO-40-BO-2016-175 Status: öffentlich Datum: 15.11.2016 Verfasser: Jutta Schöning		
Stellungnahme der Gemeinde nach § 36 BauGB, Bau eines überdachten Unterstandes, Bau einer Rampe hofseitig, Bau einer Rampe (barrierefrei) straßenseitig			
Beratungsfolge:			
Status	Datum	Gremium	Zuständigkeit
Öffentlich		Gemeindevertretung der Gemeinde Blankenhof	Entscheidung

Sachverhalt:

Bau eines überdachten Unterstandes, Bau einer Rampe hofseitig, Bau einer Rampe (barrierefrei) straßenseitig (Haus 2)
Gemarkung Chemnitz, Flur 2, Flurstück 252/1
Antragsteller: Gemeinde Blankenhof

Beschlussvorschlag:


Die Gemeinde erteilt das Einvernehmen nach § 36 (1) BauGB in Verbindung mit dem § 34 „Zulässigkeit von Vorhaben innerhalb der im Zusammenhang bebauten Ortsteile“ BauGB. Die Erschließung ist gesichert, öffentliche Belange stehen nicht entgegen, das Ortsbild wird nicht beeinträchtigt.

Finanzielle Auswirkungen:


☐	Ja
☒	Nein (Bitte nachfolgenden Inhalt löschen)


Anlagen:

Flurkartenauszug, Grundriss

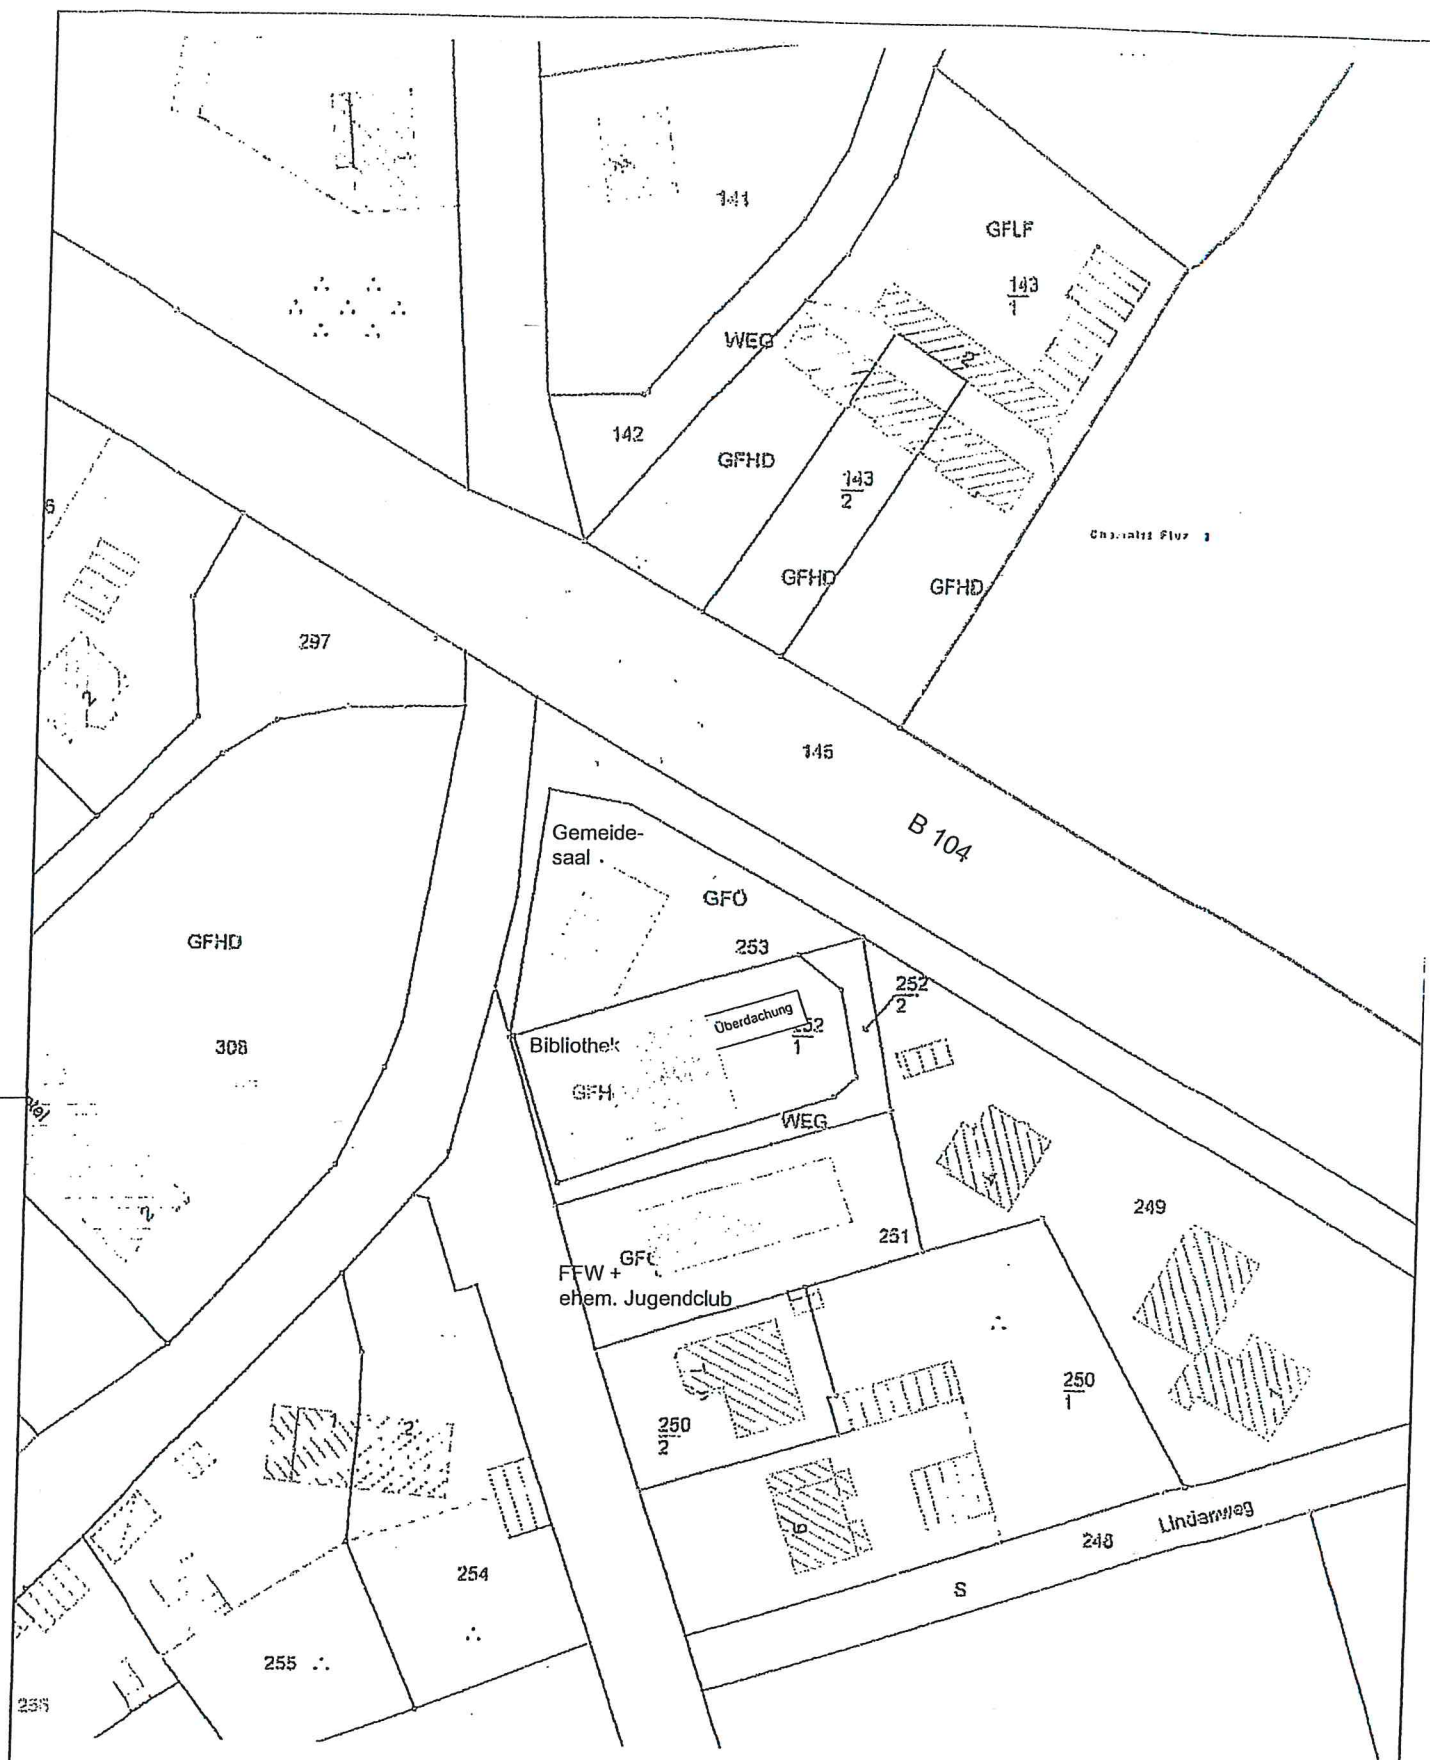

Teil 2

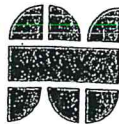Projekt:	Studie Gemeindezentrum Chemnitz Gemeindesaal, Bibliothek, FFW+ehem Jugendclub		
Auftraggeber:	Gemeinde Blankenhof über Amt Neverin Dorfstraße 36 17039 Neverin		
Plan:	Lageplan		
N:\20150076 Chemnitz\dwg\Lageplan_1-1000.dwg		Dipl.-Ing. (FH) S.Badendiek	
 A & S GmbH Neubrandenburg architekten • stadtplaner • ingenieure August-Milarch-Straße 1 • 17033 Neubrandenburg Tel.: (0395) 581020 Fax: (0395) 5810215 E-Mail: architekt@as-neubrandenburg.de	Phase:		
	Datum:	10.05.2016	
	Maßstab:	1:1000	

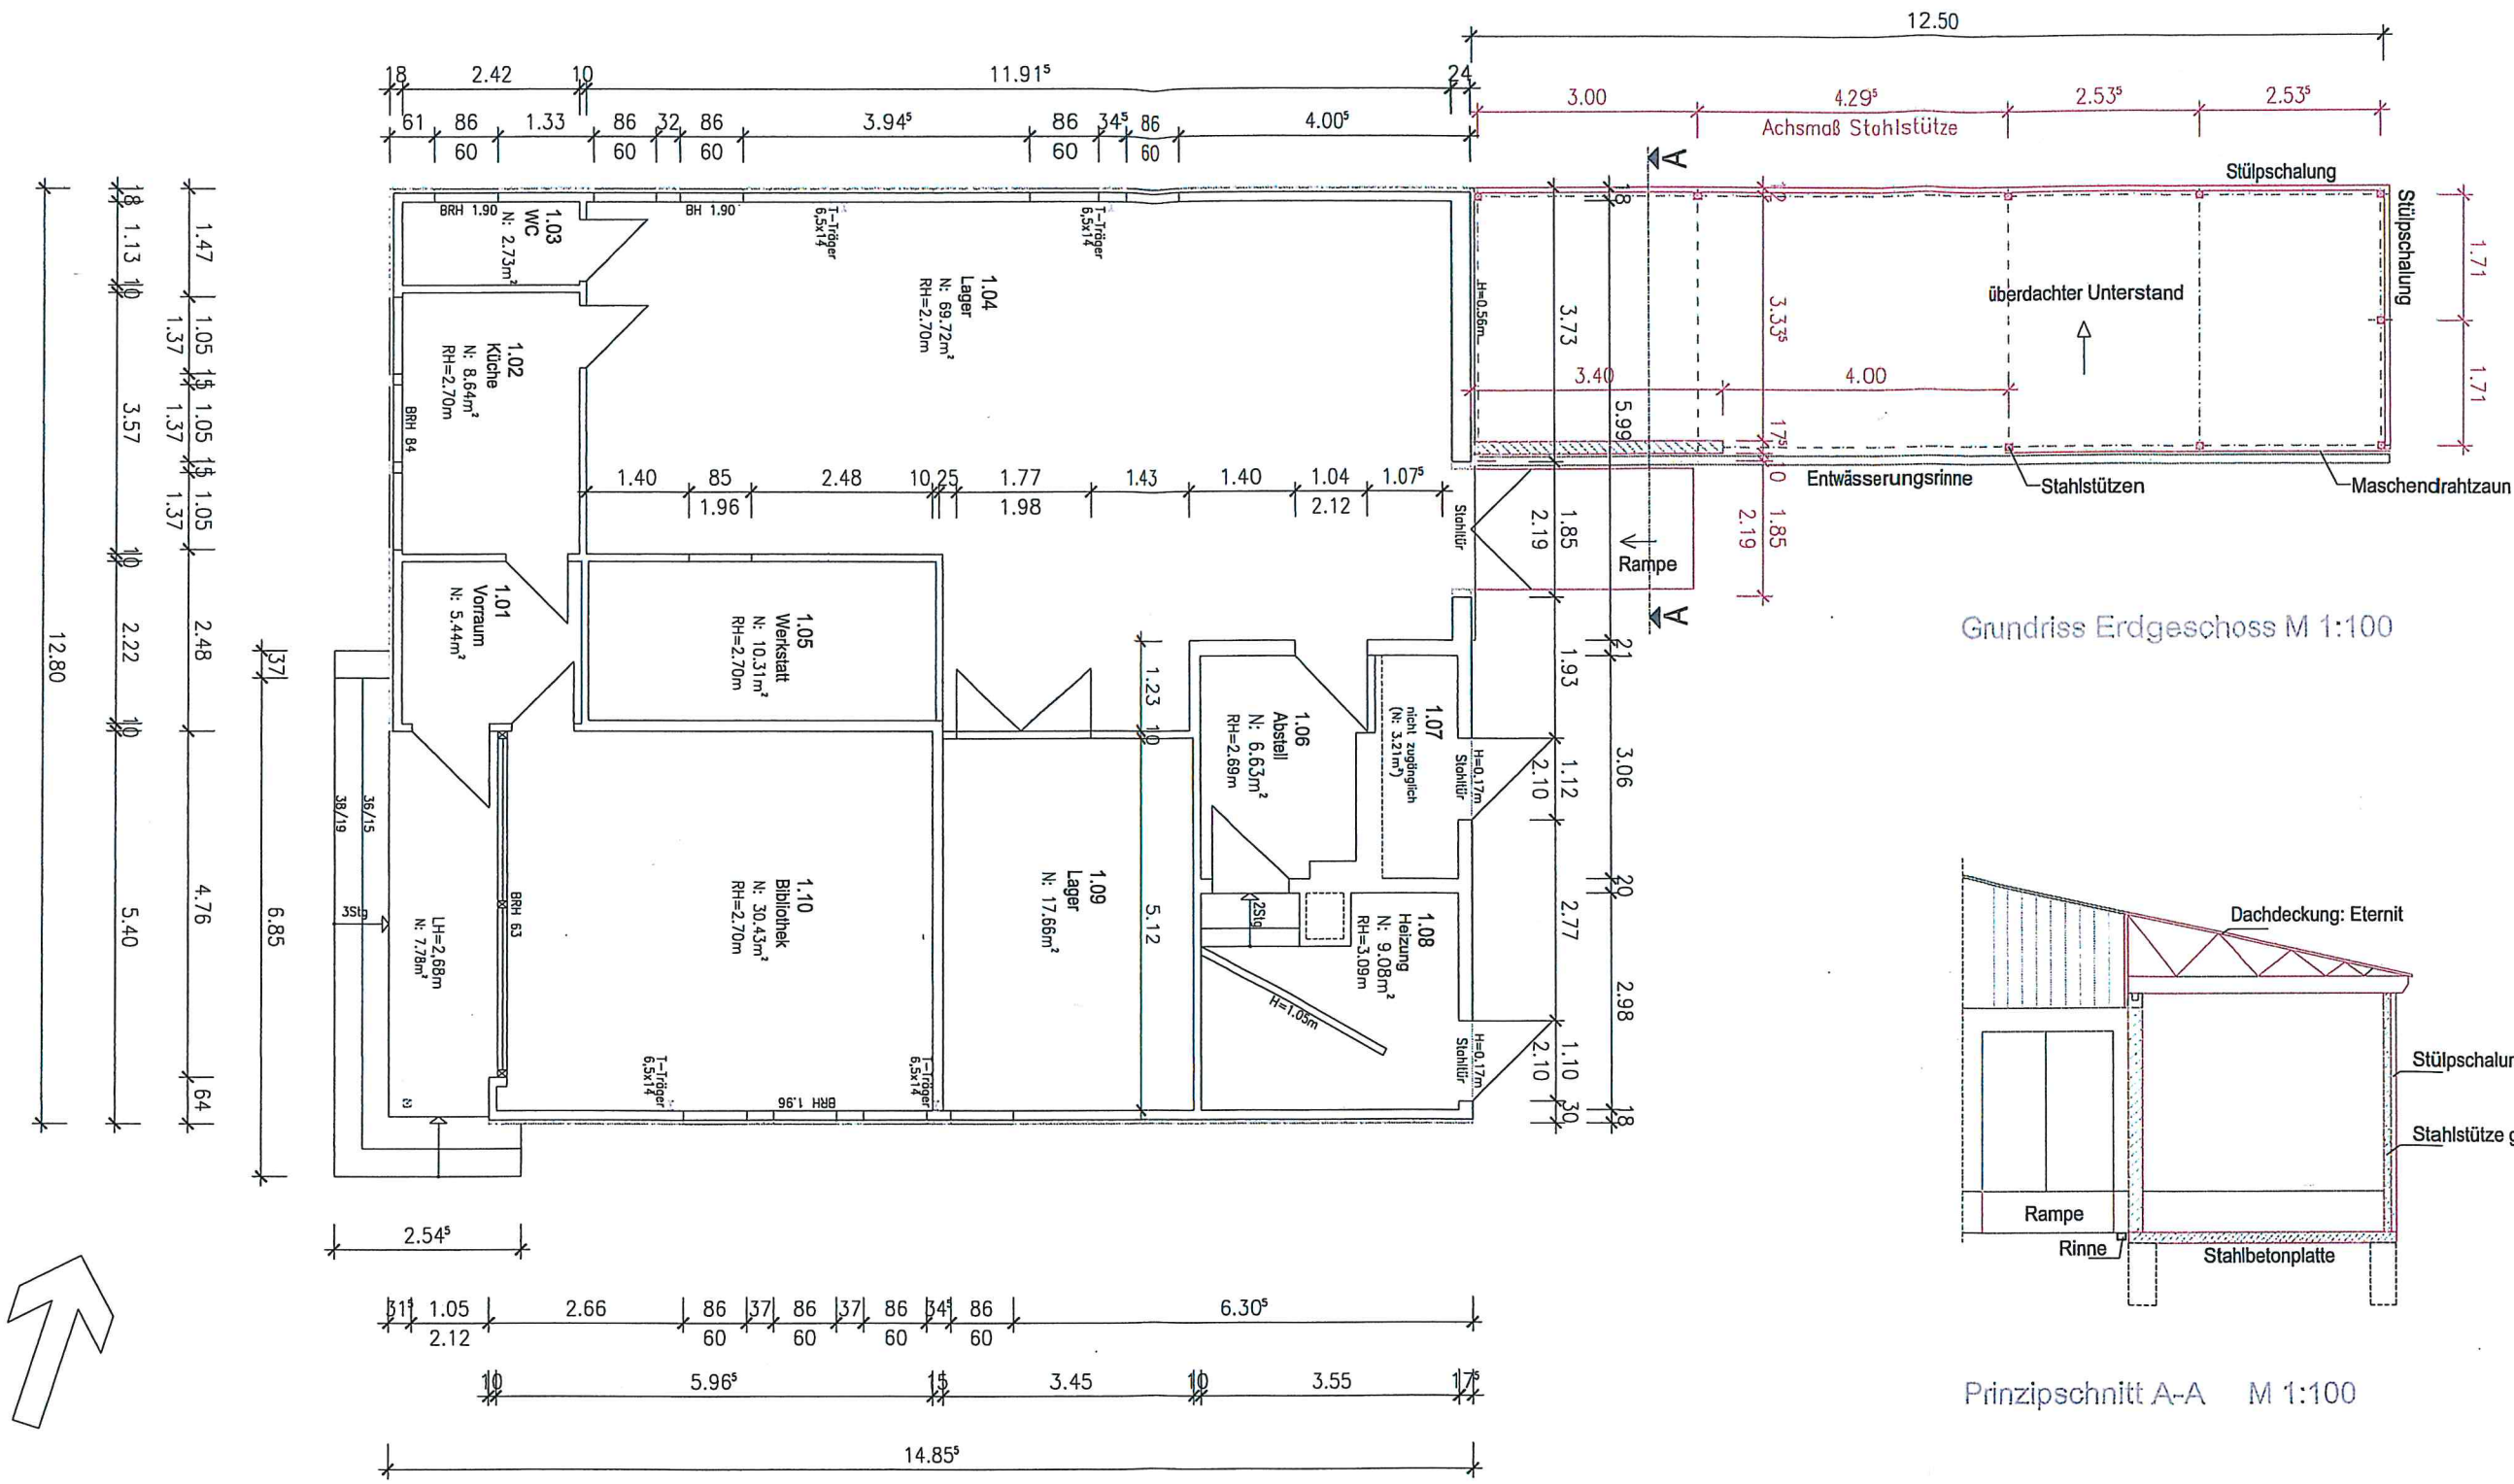

Grundriss Erdgeschoss M 1:100

Prinzipschnitt A-A M 1:100

- Legende**
- vorh. Wand
 - vorh. Wand mit Verkleidung
 - Planung
 - 1.02** Raumnummer
 - Küche** Raumbezeichnung
 - N: 8.64m²** Flächen
 - RH=2.70m** lichte Raumhöhe
 - BRH 63** Brüstungshöhe

Projekt: Studie Gemeindezentrum Chemnitz		Phase:
Bibliothek / Gemeindestützpunkt		Datum: 11.05.2016
Auftraggeber: Gemeinde Blankenhof - über Amt Neverin		Maßstab: 1:100
Dorfstraße 36		Blatt-Nr.: 2
17039 Neverin		
Plan: Grundriss Erdgeschoss		
N:\20150076 Chemnitz\Planung Bibliothek\Grundriss_Bibliothek.dwg Dipl.-Ing.(FH) S.Badendiek		
A & S GmbH Neubrandenburg architekten • stadtplaner • ingenieure August-Milarch-Straße 1 • 17033 Neubrandenburg Tel.: (0395) 581020 Fax: (0395) 5810215 E-Mail: architekt@as-neubrandenburg.de		