

# Amt Neverin

- Der Amtsvorsteher –

Gemeinde: Gemeinde Neverin

<b>Beschlussvorlage</b>	Vorlage-Nr: VO-35-BO-2019-351		
Federführend: Fachbereich Bau und Ordnung	Status: öffentlich Datum: 30.04.2019 Verfasser: Silvia Brinckmann		
<b>Untersuchung, Planung und Bau der Regenentwässerung im Bereich der Dorfstraße Neverin, Gemarkung Neverin, Flur 3, Flurstücke 20, 23/1, 23/2, 33/35, 129/12, 129/19, 129/25</b>			
Beratungsfolge:			
Status	Datum	Gremium	Zuständigkeit
Öffentlich	14.05.2019	Gemeindevertretung der Gemeinde Neverin	Entscheidung

### **Sachverhalt:**

Die Gemeindevertretung der Gemeinde Neverin hat für das Jahr 2019 die Erweiterung und Optimierung der vorhandenen Parkplätze Dorfstraße 1 - 7 beschlossen. Grundlage für die Planung und Genehmigungsfähigkeit des Parkplatzes ist der Nachweis der Niederschlagswasserableitung. Seit August des Jahres 2018 wurden durch die Firma Viola 13 Untersuchungen (Benebelungen, Spülungen, Schachtuntersuchungen etc.) vorgenommen.

Trotz erheblichen Aufwand kann ein genauer Verlauf nicht festgestellt werden. Ein Anschluss des Niederschlagswassers vom Parkplatz kann im jetzigen Zustand nicht vorgenommen werden. Aus Kostengründen sollte die alte Regenentwässerung verschlossen und eine neue Regenentwässerung in diesem Bereich geplant und gebaut werden. Da die Planung der Erweiterung und Optimierung der vorhandenen Parkplätze nicht erfolgen werden kann, sollte dieses Vorhaben auf das nächste Jahr verschoben werden. Das im Haushaltsplan veranschlagte Geld sollte stattdessen für die Planung und den Bau einer neuen Regenentwässerung verwendet werden.

**Mitwirkungsverbot:** (bitte löschen, wenn nicht benötigt)

Aufgrund des § 24 (1) Kommunalverfassung ist kein Mitglied des Gremiums von der Beratung und Abstimmung ausgeschlossen.

### **Beschlussvorschlag:**

Die Gemeindevertretung der Gemeinde Neverin beschließt in ihrer heutigen Sitzung das Vorhaben „Erweiterung und Optimierung vorhandener Parkplätze Dorfstraße 1 – 7“ im Jahr 2020 auszuführen.

Vom, im Haushaltsplan 2019 für dieses Vorhaben eingeplante Geld, soll stattdessen die Planung und der Bau einer neuen Niederschlagswasserableitung im Bereich der Flurstücke 20, 21/1, 21/2, 33/35, 129/12, 129/19 und 129/25 der Flur 3 in der Gemarkung Neverin erfolgen.

### **Finanzielle Auswirkungen:**

<input checked="" type="checkbox"/>	Ja	
<input type="checkbox"/>	Nein	(Bitte nachfolgenden Inhalt löschen)

I. Gesamtkosten der Maßnahme: \_\_\_ €

II. davon für den laufenden Haushalt vorgesehen: 15.000 €

**Ergebnishaushalt**

Produkt: 11401

Bezeichnung: Auszahlungen für bebaute Grundstücke

Sachkonto: 7852200

**Finanzhaushalt/Investitionsprogramm**

Investitionsprojekt: 03

Bezeichnung: Entwässerung Parkplätze Dorfstraße/Kita

- Die erforderlichen Mittel stehen im lfd. Haushaltsjahr zur Verfügung. Dabei handelt es sich um Ermächtigungsüberträge aus dem Haushaltsvorjahr.
- Die erforderlichen Mittel stehen im lfd. Haushaltsjahr **nicht** zur Verfügung und müssen **außer-/überplanmäßig** bereitgestellt werden (Ausführungen zur der Deckung sind der Begründung zu entnehmen).

**III. Auswirkung auf die mittelfristige Finanzplanung:**

- Betrag ist jährlich wiederkehrend einzuplanen
- Gesamtkosten von \_\_\_\_\_ € beziehen sich auf die Jahre
- Folgekosten in Höhe von \_\_\_\_\_ €

**Anlagen:**





Neubrandenburger  
Stadtwerke GmbH  
Geschäftsführung  
Vorsitzender  
Ingo Meyer  
Dr. Jörg Fiedler  
Aufsichtsrat  
Vorsitzende  
Dr. Diana Kuhk

Neubrandenburger Stadtwerke GmbH · Postfach 110261 · 17042 Neubrandenburg

John-Schehr-Straße 1  
17033 Neubrandenburg

Tel. 0395 3500-0  
Fax 0395 3500-118

www.neu-sw.de  
info@neu-sw.de

Sparkasse  
Neubrandenburg-Demmin  
IBAN DE64 1505 0200 3010 4056 17  
BIC NOLADE21NBS

Amtsgericht  
Neubrandenburg  
HRB-1194

MSH Tief- und Rohrleitungsbau GmbH  
Ihlenfelder Straße 116  
17034 Neubrandenburg

Ihr Zeichen	Ihre Nachricht	Durchwahl	Ansprechpartner	Datum
	02.04.2019	0395 3500-572	Martina Zier	2. April 2019
			Technische Dokumentation	

Auftrag Nr.: **0693/19**  
Maßnahme: **Reparatur Regenwasserleitung Dorfstraße 42 im Auftrag Amt Neverin**

Sehr geehrte Damen und Herren,

im Bereich Ihrer geplanten Maßnahme befinden sich Ver- bzw. Entsorgungsleitungen (im Folgenden Anlagen genannt)

<input type="checkbox"/> der Stromversorgung	<input checked="" type="checkbox"/> der Abwasserentsorgung	<input checked="" type="checkbox"/> HFC-Kabel
<input checked="" type="checkbox"/> der Gasversorgung	<input type="checkbox"/> der Fernwärmeversorgung	<input checked="" type="checkbox"/> Fernmeldekabel
<input checked="" type="checkbox"/> der Wasserversorgung	<input type="checkbox"/> der Stadtbeleuchtung	

der Neubrandenburger Stadtwerke GmbH, der Neubrandenburger Wasserbetriebe GmbH, der neu-medianet GmbH bzw. der Tollenseufer Abwasserbeseitigungsgesellschaft mbH (im Folgenden Netzbetreiber genannt).

Die vorhandenen Anlagen sind von uns in Lage, Material und Dimension, soweit bekannt, dokumentiert worden.


Angesichts abweichender Dokumentation der Lage von Leitungen in den übergebenen Plänen, teilweise nicht bekannter Höhen sowie erforderlicher Ergänzungen durch die Meisterbereiche der Netzbetriebe von neu.sw **wird eine Absprache und Einweisung vor Ort vor Beginn der Baumaßnahme durchgeführt.**

Die Einweisung erfolgt durch uns kostenlos im Rahmen unserer Serviceaufgaben als Netzbetreiber.

Es besteht für die ausführenden Bauunternehmer **Erkundigungs- und Sicherungspflicht** (Urteil des Bundesgerichtshofes vom 20.04.1971 – VI ZR/232/69). Verletzt der Bauunternehmer seine Erkundigungs- und Sicherungspflicht, so hat er für den entstandenen Schaden aufzukommen und kann darüber hinaus strafrechtlich zur Verantwortung gezogen werden (z. B. StGB: § 222 Fahrlässige Tötung,





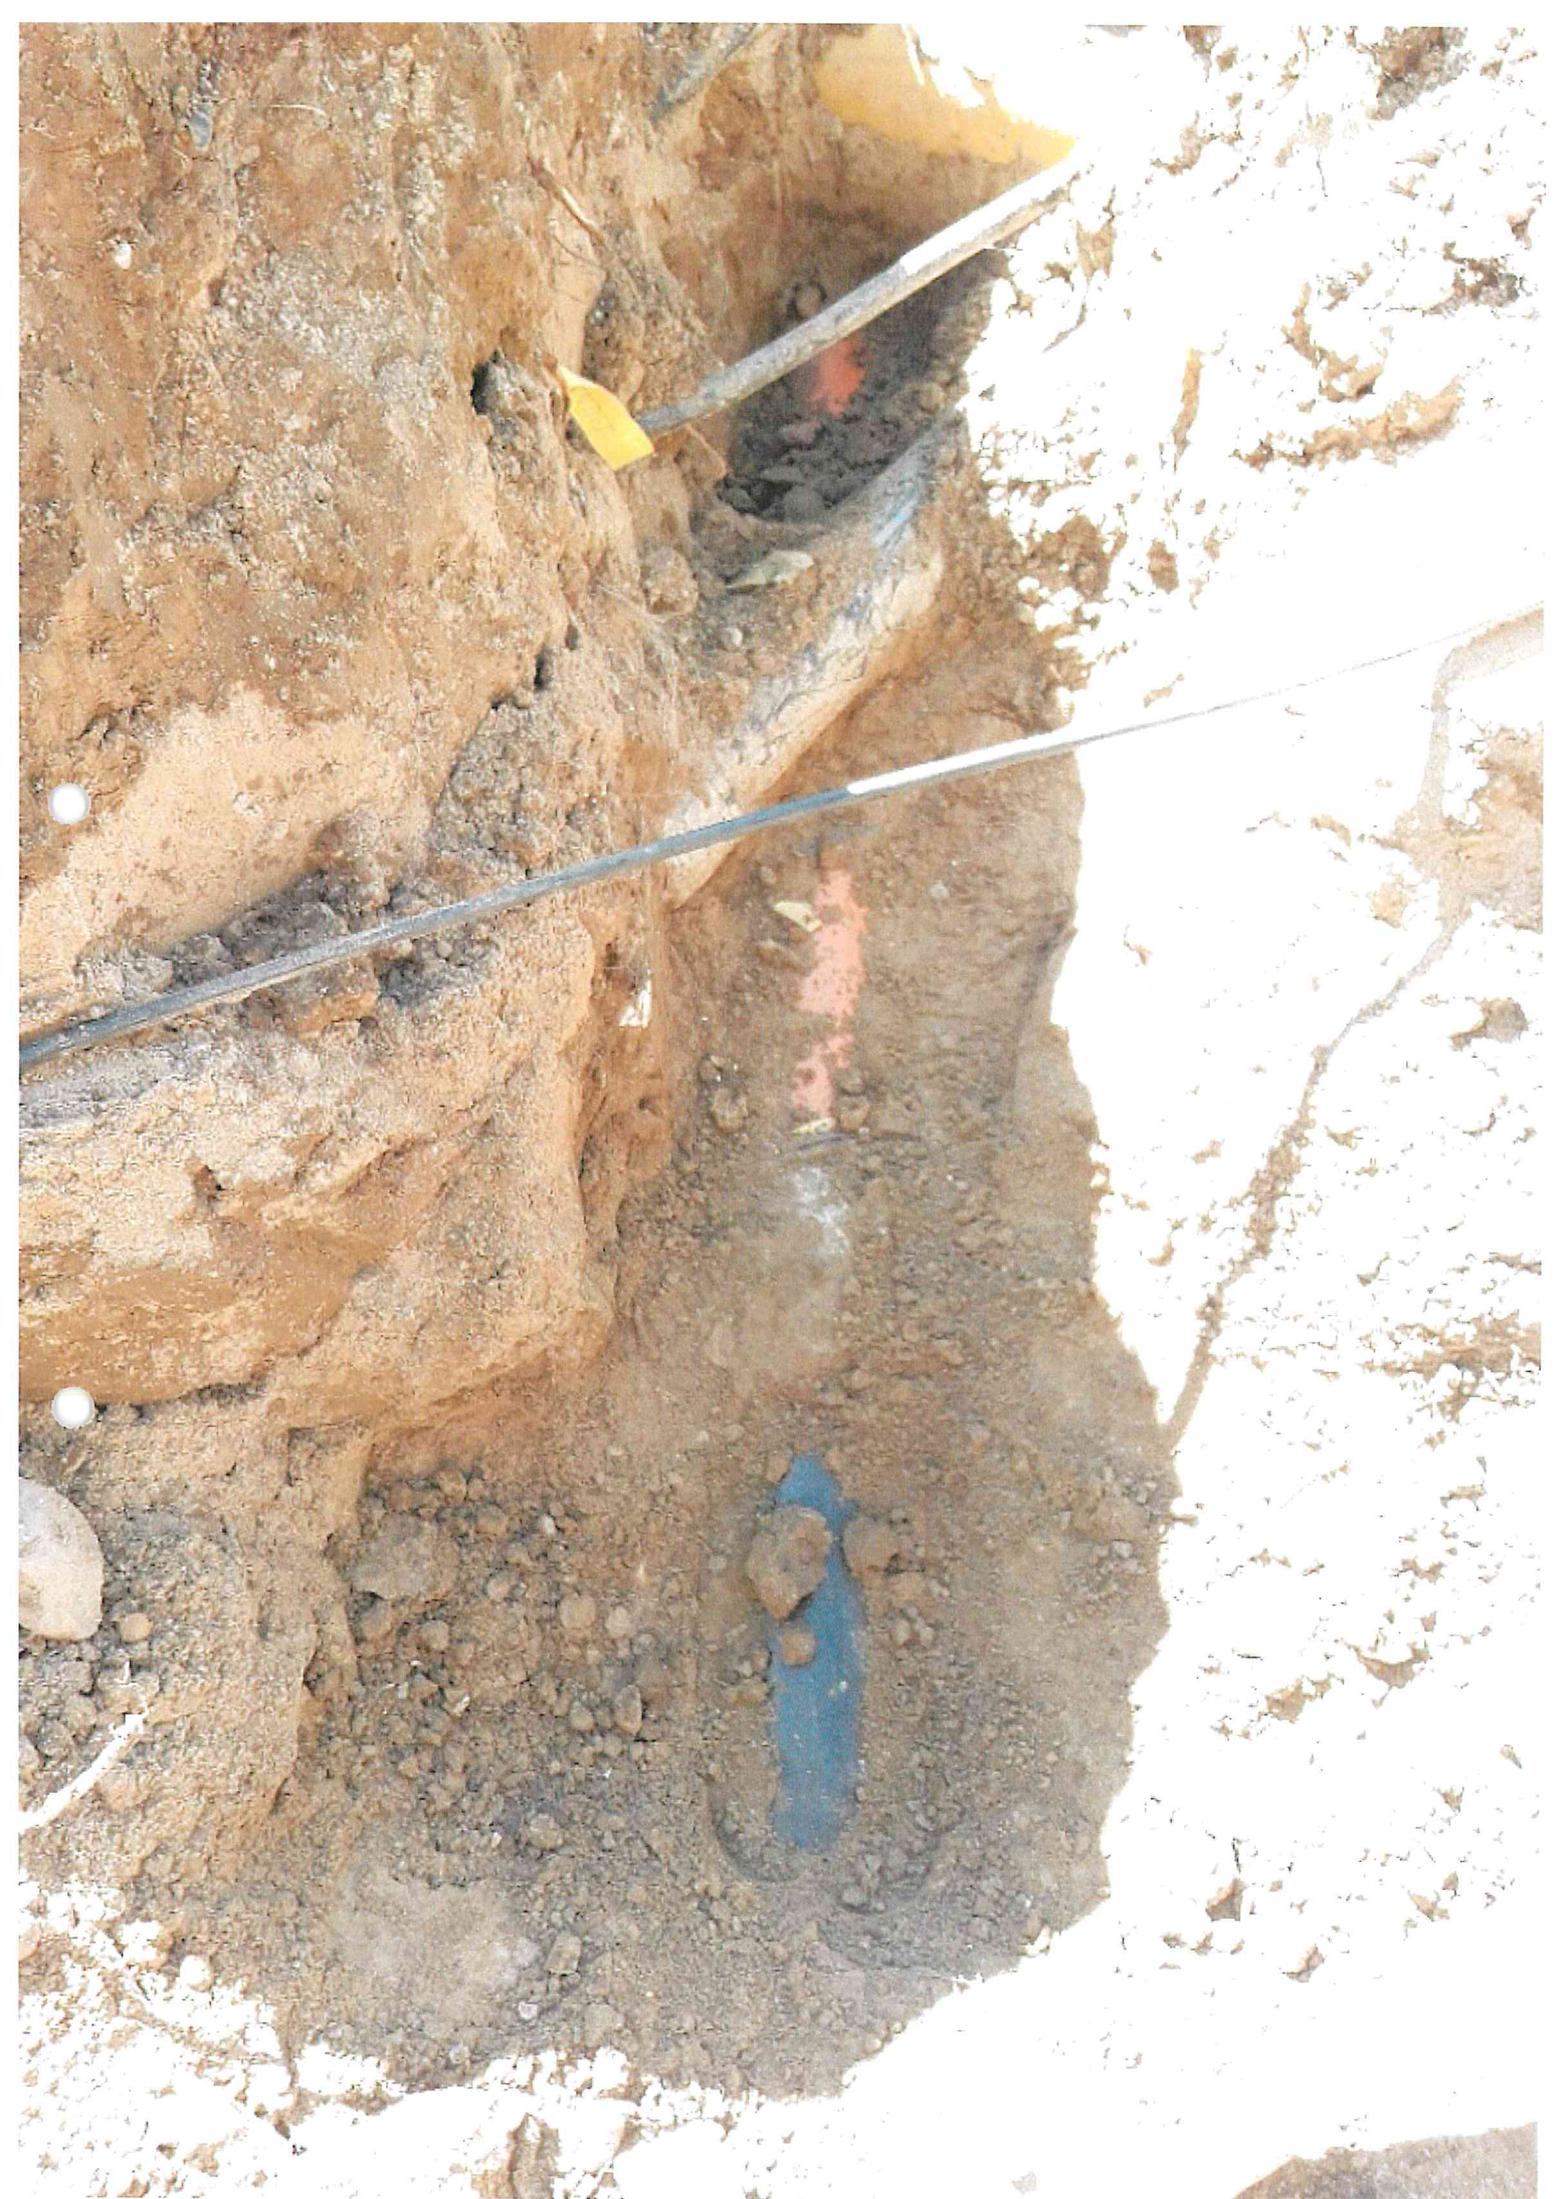



# Reparatur Regenwasserleitung Dorfstraße 42 - Neverin


Tassenübersicht

Diese Planausgabe erfolgt für  
 Neubrandenburger Stadtwerk GmbH

1:500  
M 1000

bearbeitet: 02.04.2019 09:45  
Martina Zier

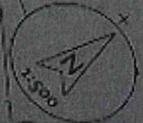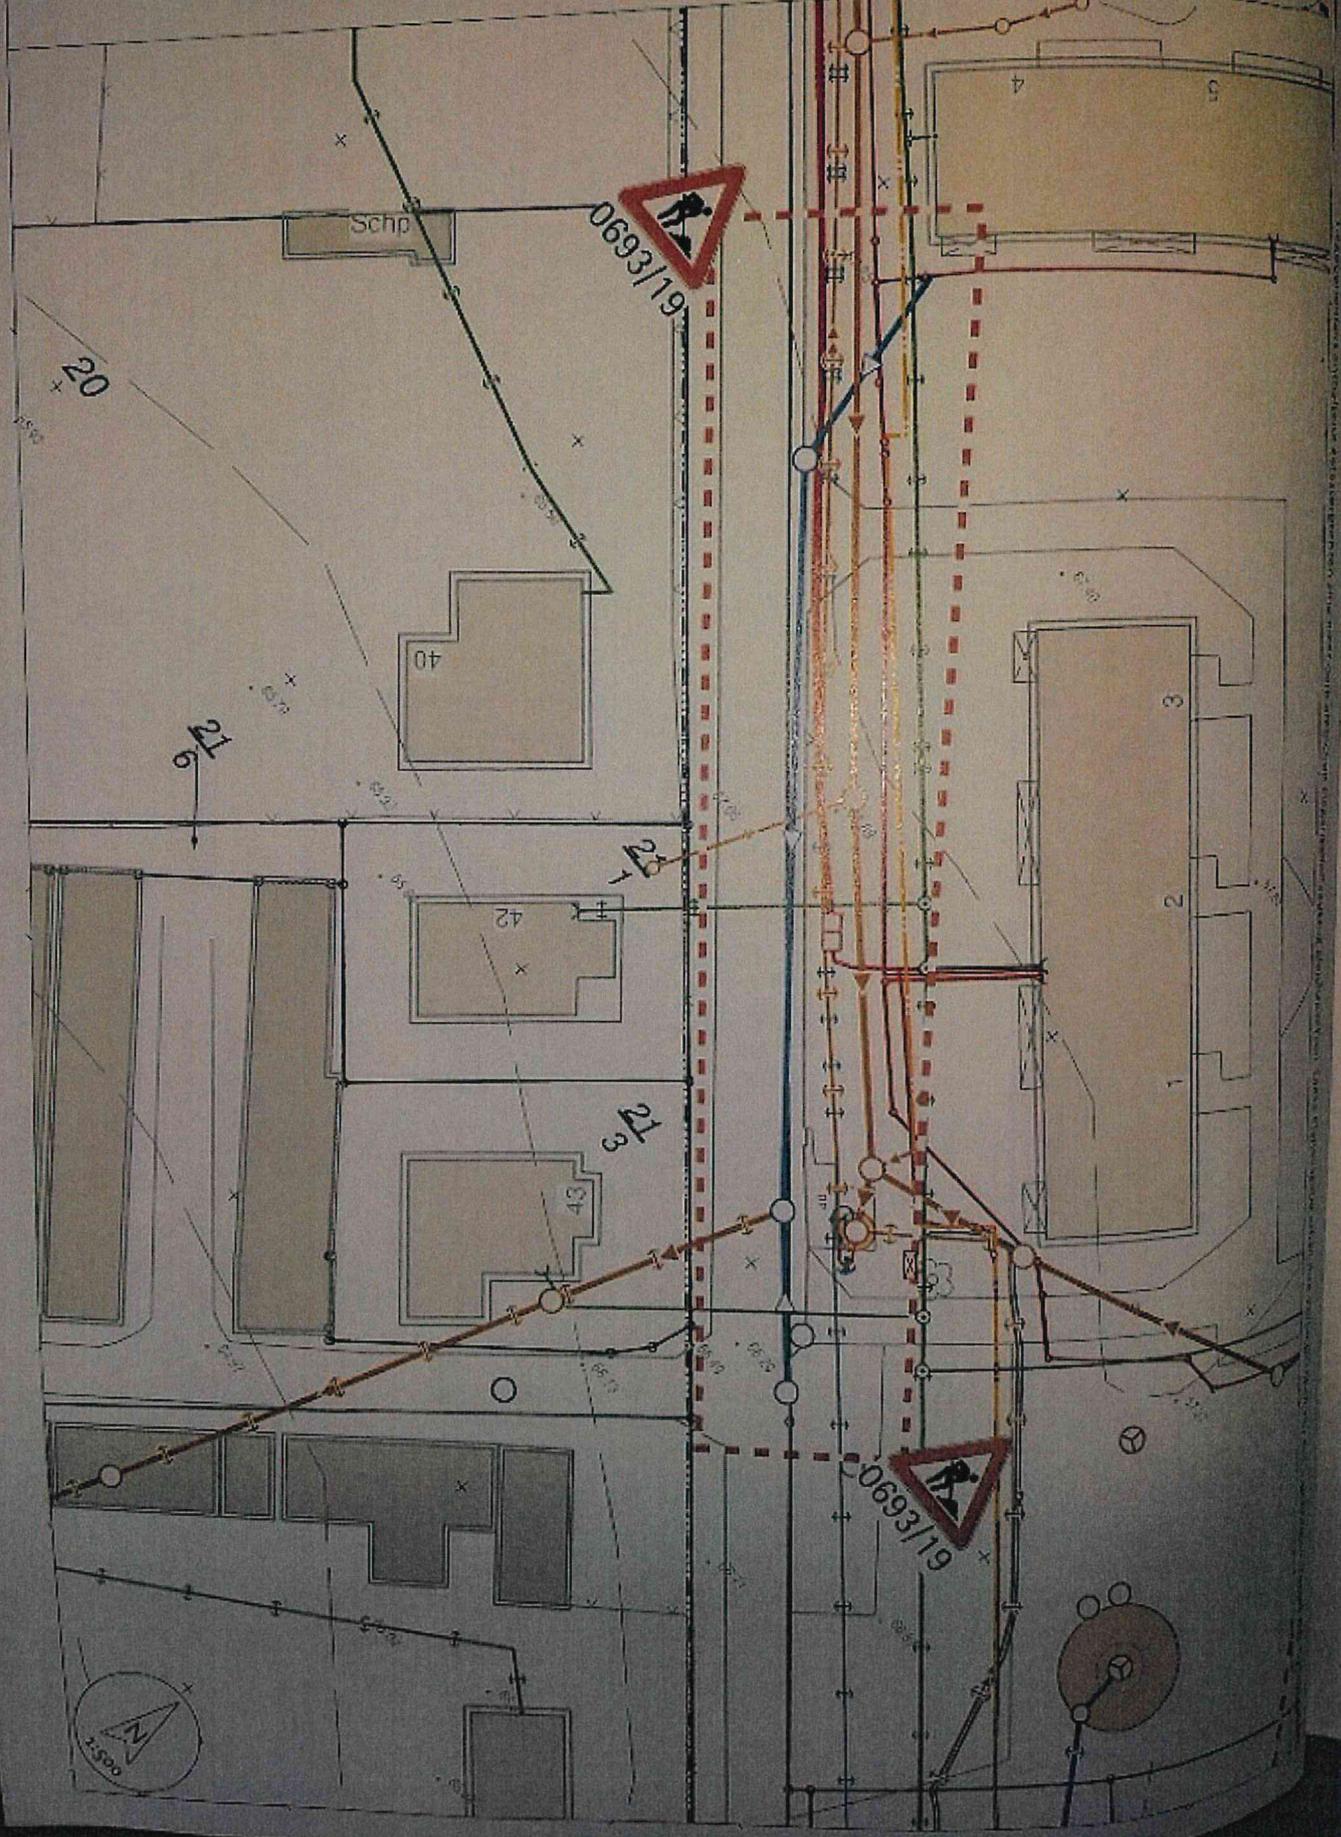


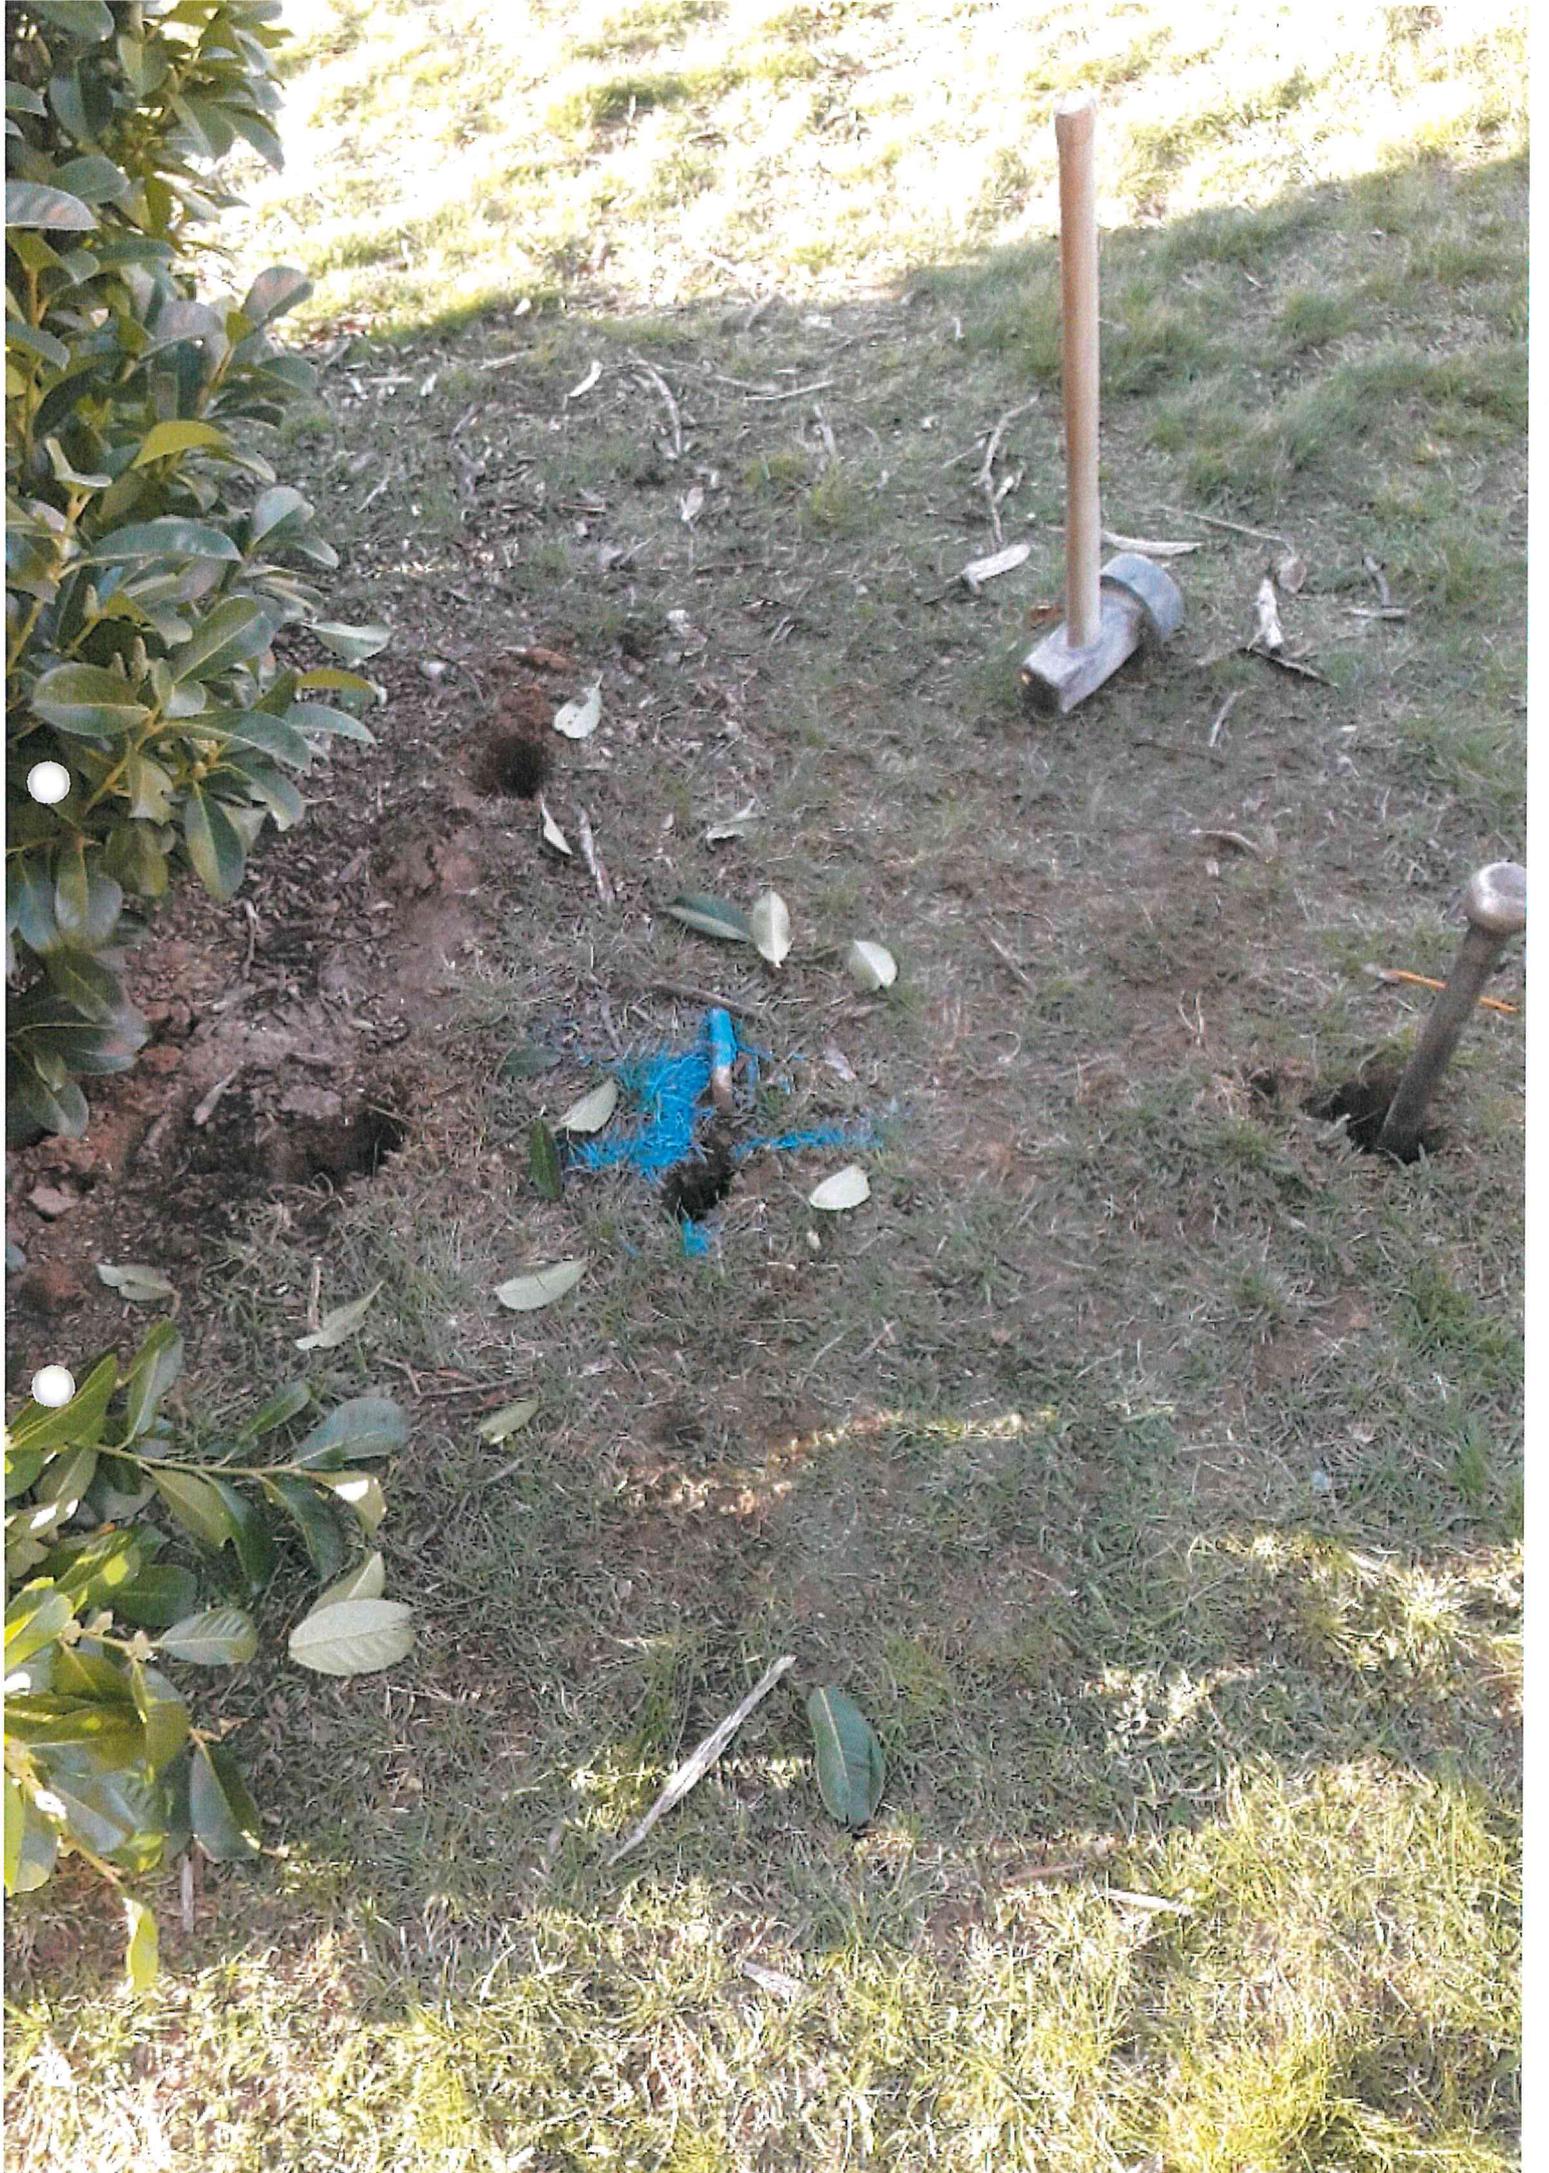








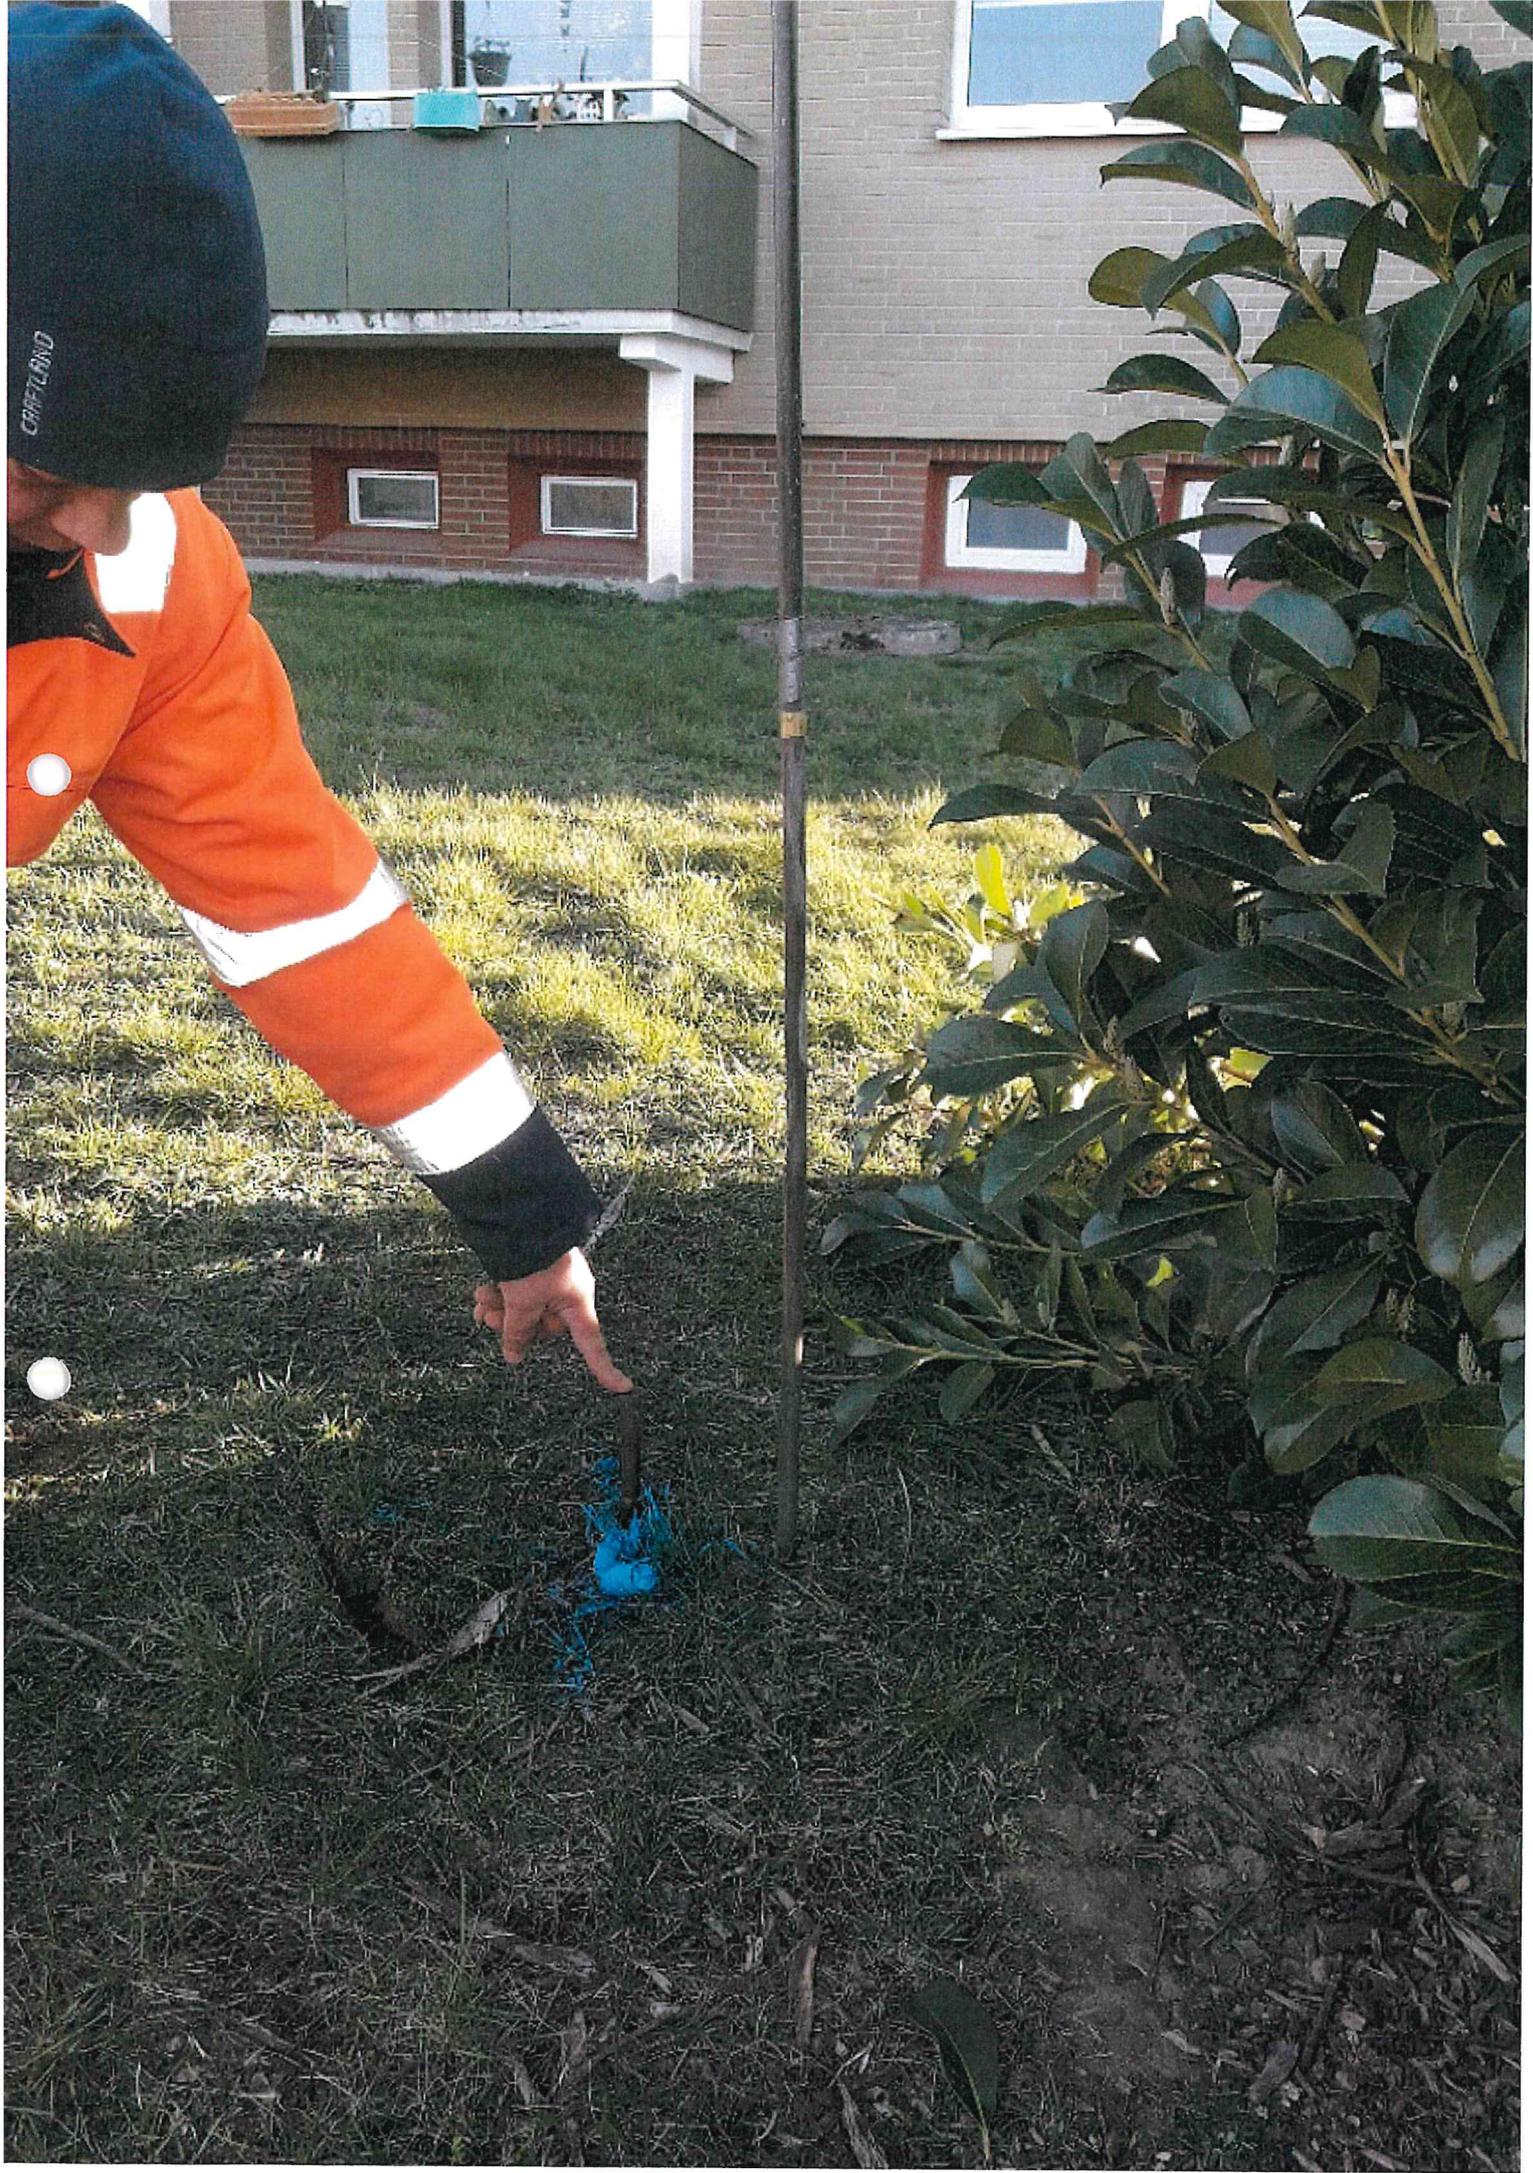

Gegebenenfalls enthaltene Katastergrenzen sind nicht dem amtlichen Liegenschaftsauszug gleichzusetzen. Diese Planausgabe erhält ihre Verbindlichkeit nur mit zugehörigem Textteil des Herausgebers.

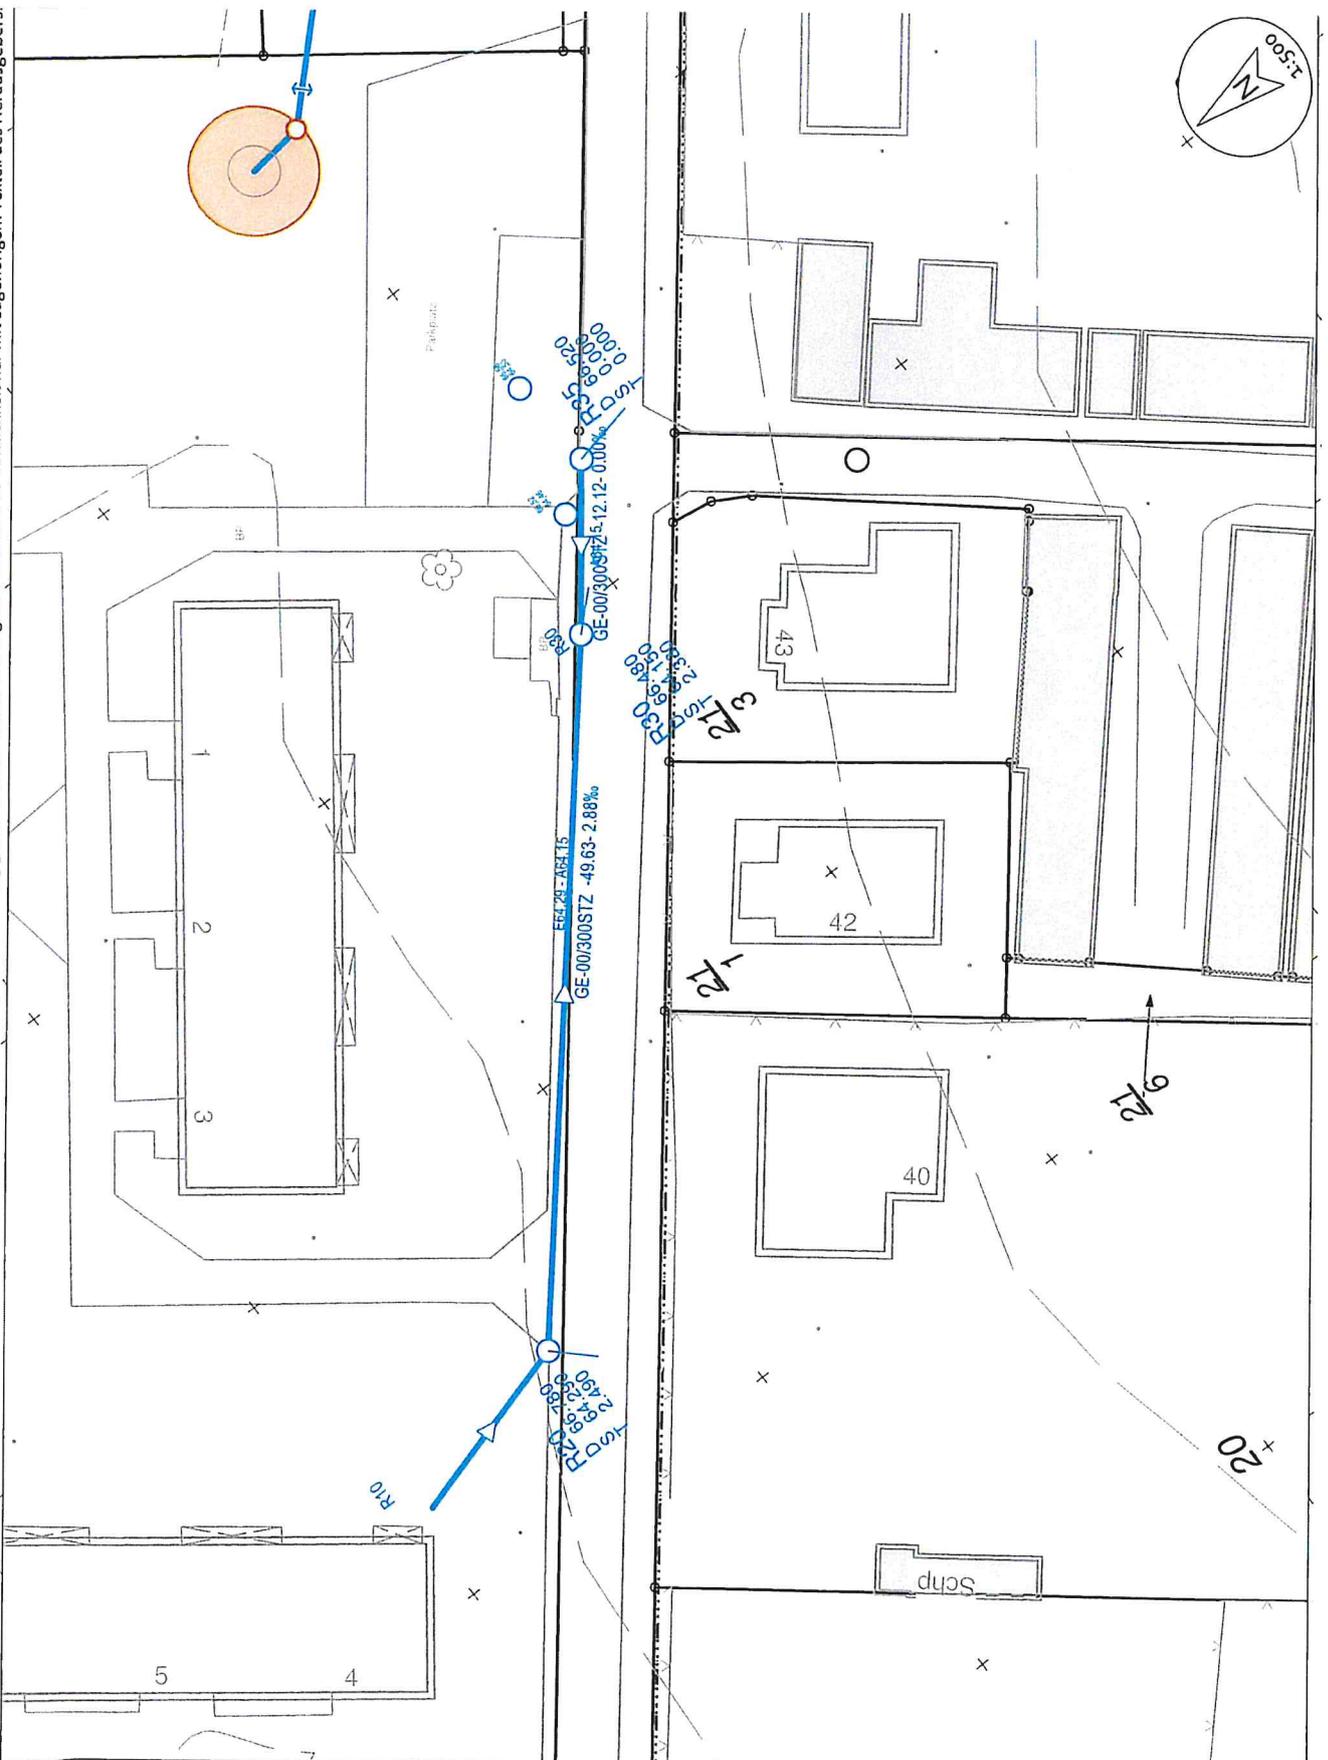

## Reparatur Regenwasserleitung Dorfstraße 42 - Neverin

### Bestand Regenwasser

Diese Planausgabe erfolgt für

- Neubrandenburger Stadtwerke GmbH
- neu-medianet GmbH
- Neubrandenburger Wasserbetriebe GmbH
- Tollenseufer Abwasserbeseitigungsgesellschaft mbH

mit Sitz in 17033 Neubrandenburg John-Schehr-Straße 1  
Tel. 0395 3500-0 Fax -118


bearbeitet:	02.04.2019 09:49	Martina Zier	Maßstab:
geprüft:			1:500
System:	ETRS89 / UTM 33N / EPSG:25833 / DHHN92		
Plotdatei:			BlattNr:
Auftrag-Nr.:	0693/19		1.2

Diese Planausgabe erfolgt für  
 Neubrandenburger Stadtwerke GmbH  
 neu-medianet GmbH  
 Neubrandenburger Wasserbetriebe GmbH  
 Tollenseufer Abwasserbeseitigungsgesellschaft mbH  
 mit Sitz in 17033 Neubrandenburg John-Schehr-Strasse 1  
 Tel. 0395 3500-0 Fax -118

bearbeitet:	02.04.2019 09:45	Martina Zier	Maßstab:	1:500
geprüft:			System:	ETRS89 / UTM 33N / EPSG:25833 / DHHN92
Plotdatei:	0693/19		BlattNr:	1.0
Auftrag-Nr.:	0693/19			


## Reparatur Regenwasserleitung Dorfstraße 42 - Neverin

Trassenübersicht

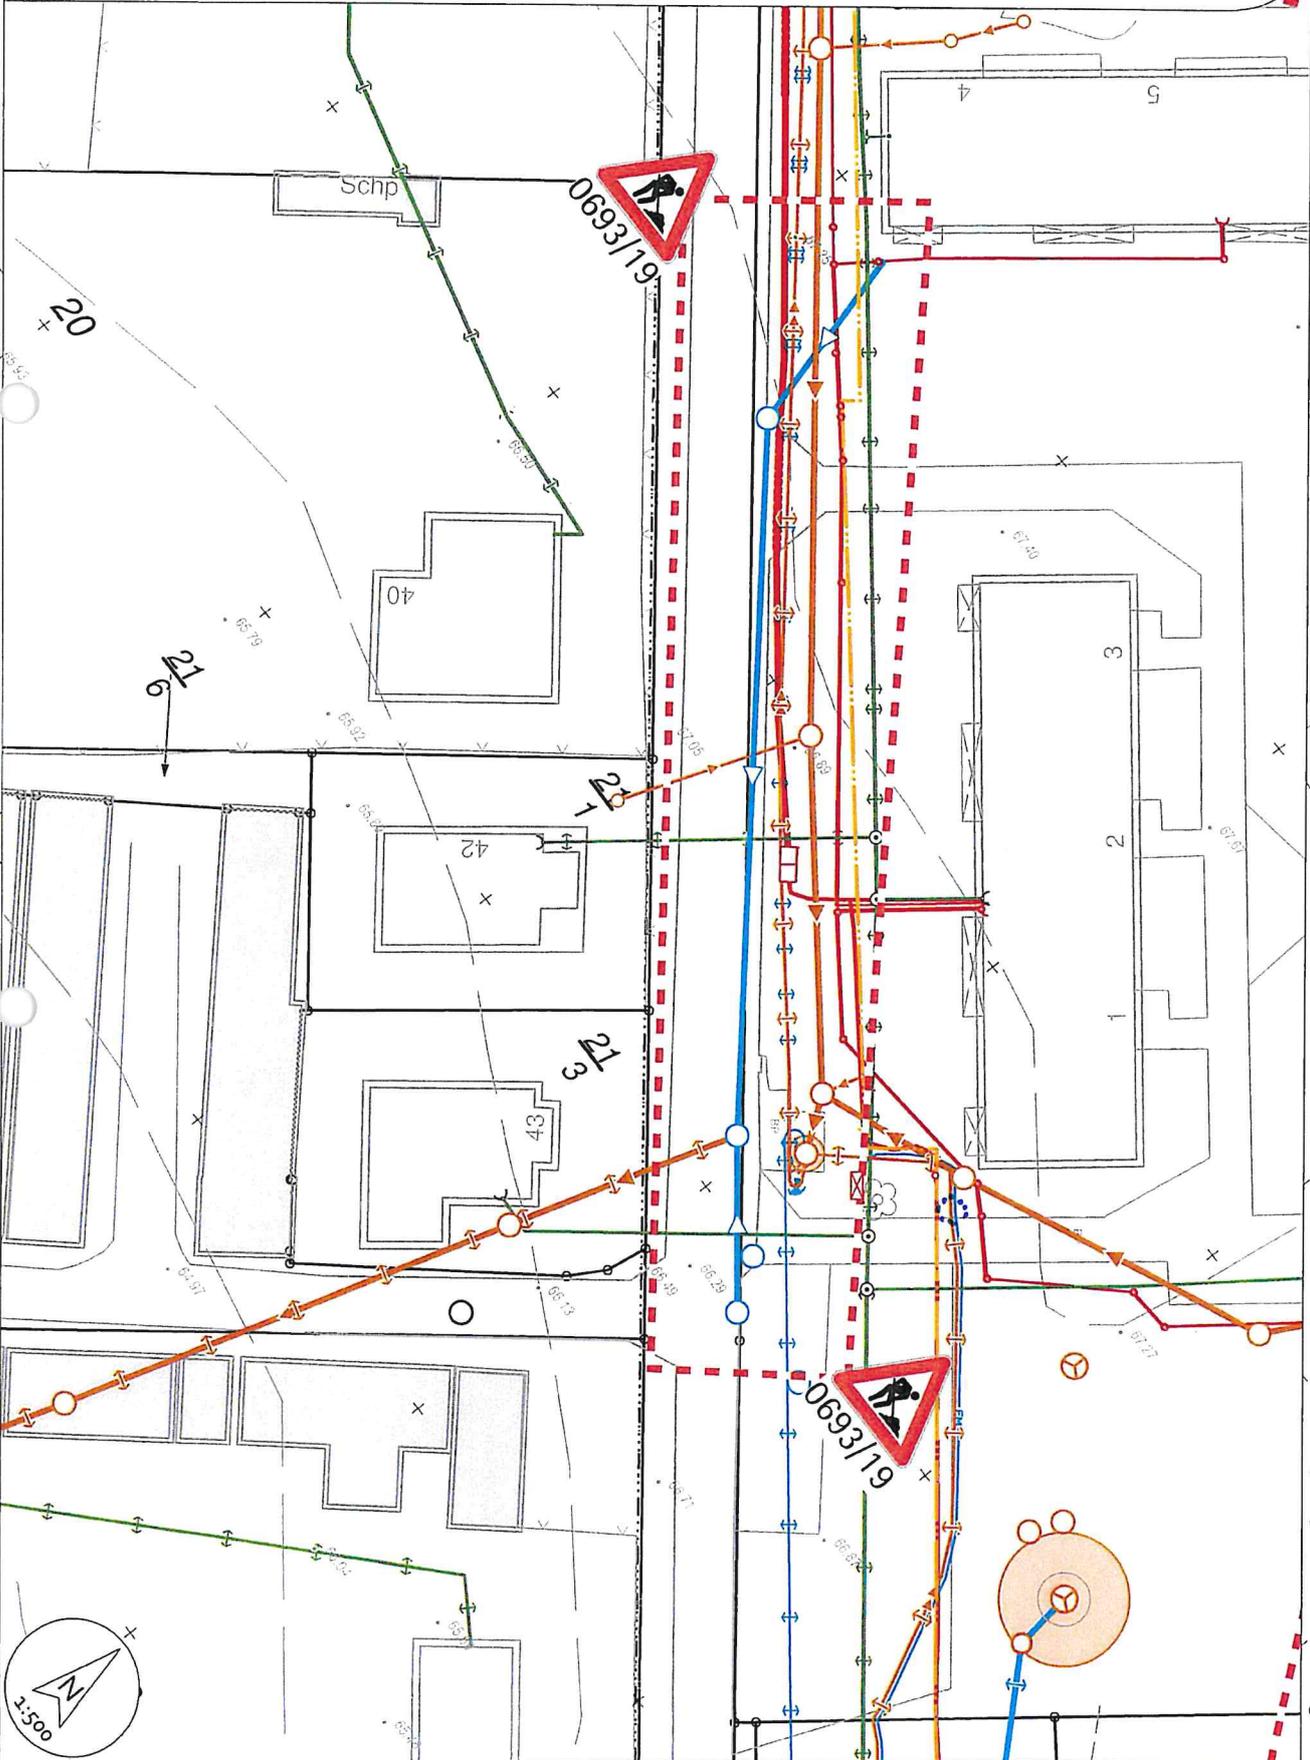

Gegebenenfalls enthaltene Katastergrenzen sind nicht dem amtlichen Liegenschaftsauszug gleichzusetzen. Diese Planausgabe erhält ihre Verbindlichkeit nur mit zugehörigem Textteil des Herausgebers.

Gegebenenfalls enthaltene Katastergrenzen sind nicht dem amtlichen Liegenschaftsauszug gleichzusetzen. Diese Planausgabe erhält ihre Verbindlichkeit nur mit zugehörigem Textteil des Herausgebers.

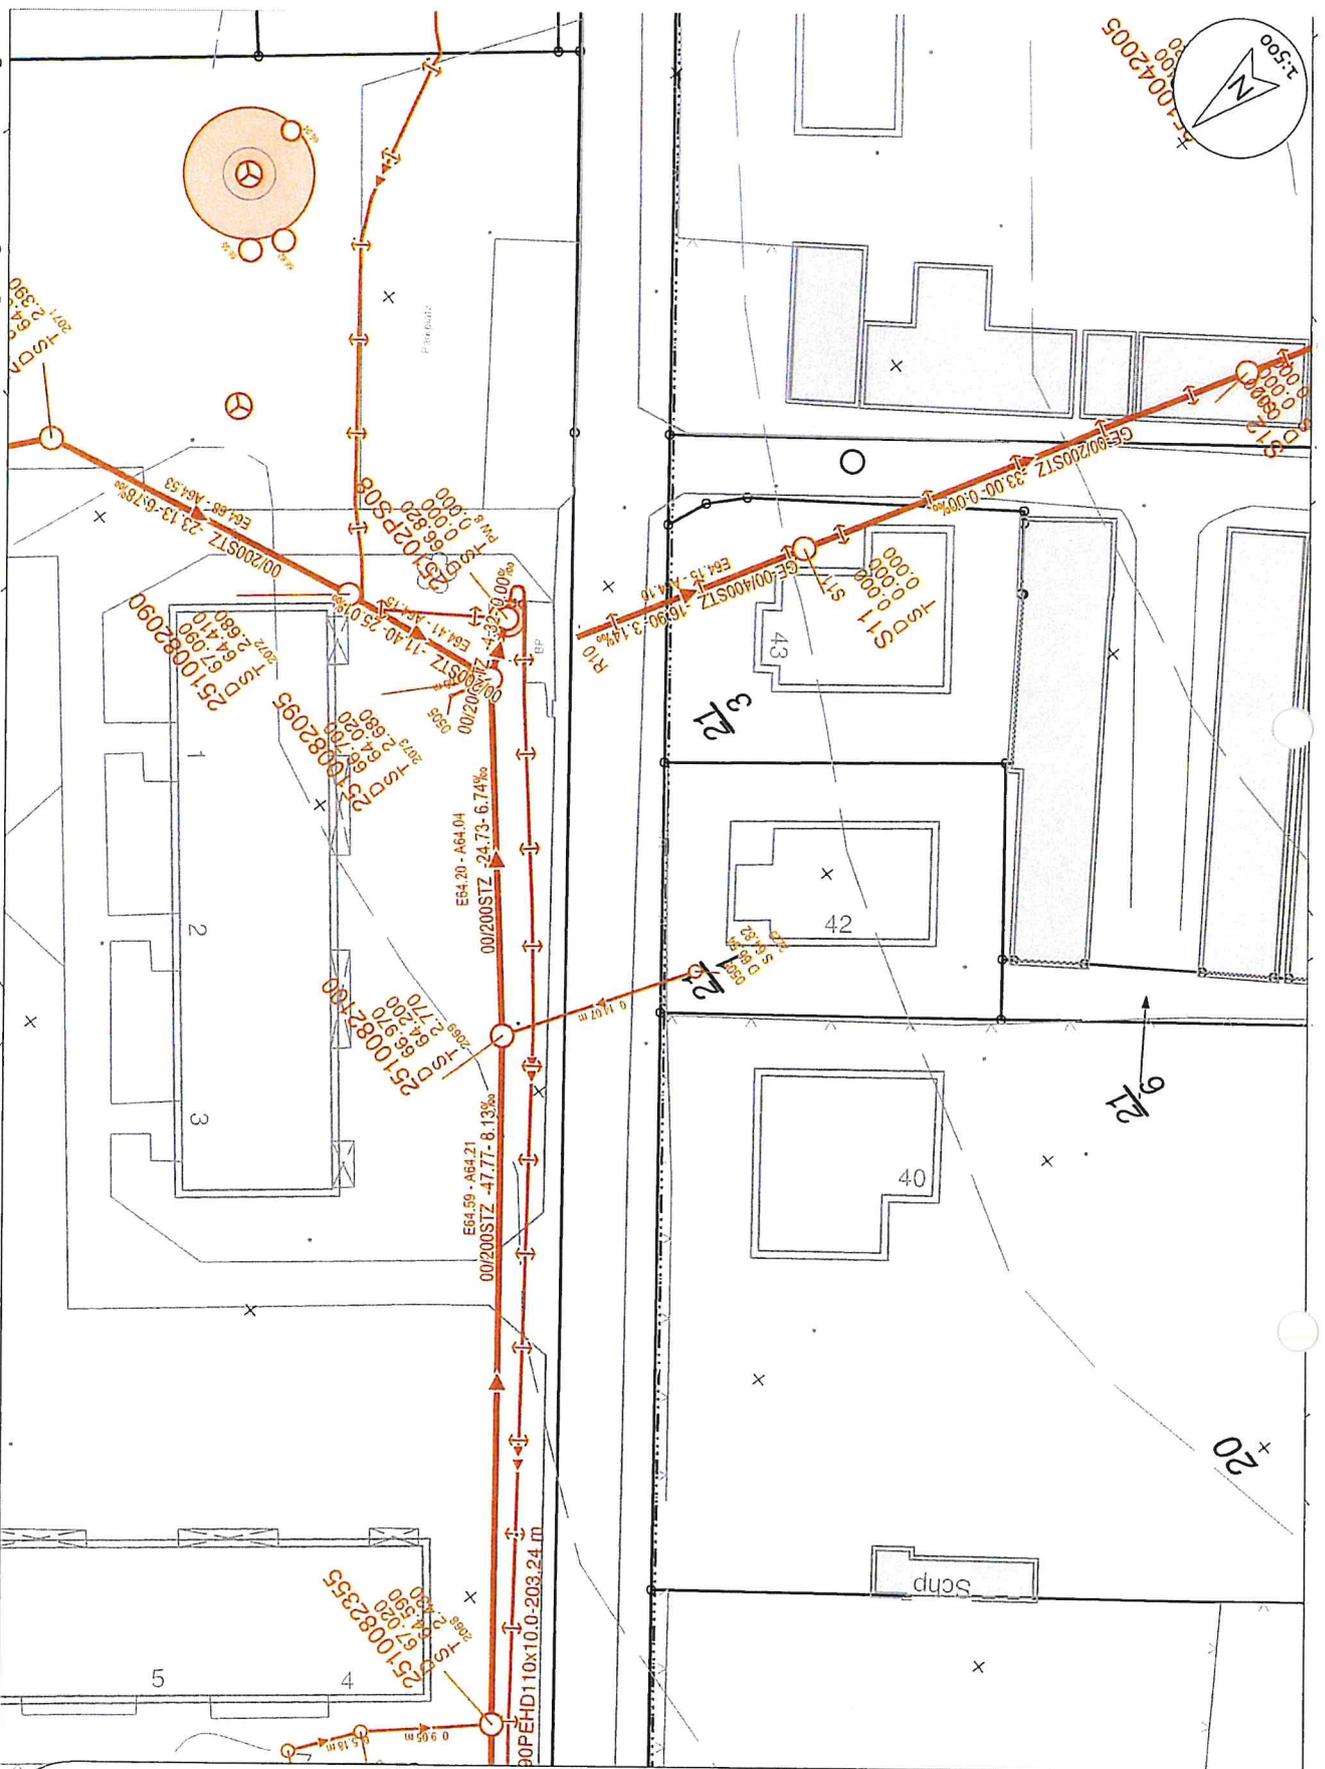

## Reparatur Regenwasserleitung Dorfstraße 42 - Neverin

Bestand Schmutzwasser


Diese Planausgabe erfolgt für

- Neubrandenburger Stadtwerke GmbH
- neu-medianet GmbH
- Neubrandenburger Wasserbetriebe GmbH
- Tollenseufer Abwasserbeseitigungsgesellschaft mbH

mit Sitz in 17033 Neubrandenburg John-Schehr-Straße 1  
Tel. 0395 3500 -0 Fax -118

bearbeitet:	02.04.2019 09:51	Martina Zier	Maßstab:
geprüft:			1:500
System:	ETRS89 / UTM 33N / EPSG:25833 / DHHN92		
Plotdatei:			BlattNr:
Auftrag-Nr.:	0693/19		1.3

Gegebenenfalls enthaltene Katastergrenzen sind nicht dem amtlichen Liegenschaftsausgang gleichzusetzen. Diese Planausgabe erhält ihre Verbindlichkeit nur mit zugehörigem Textteil des Herausgebers.

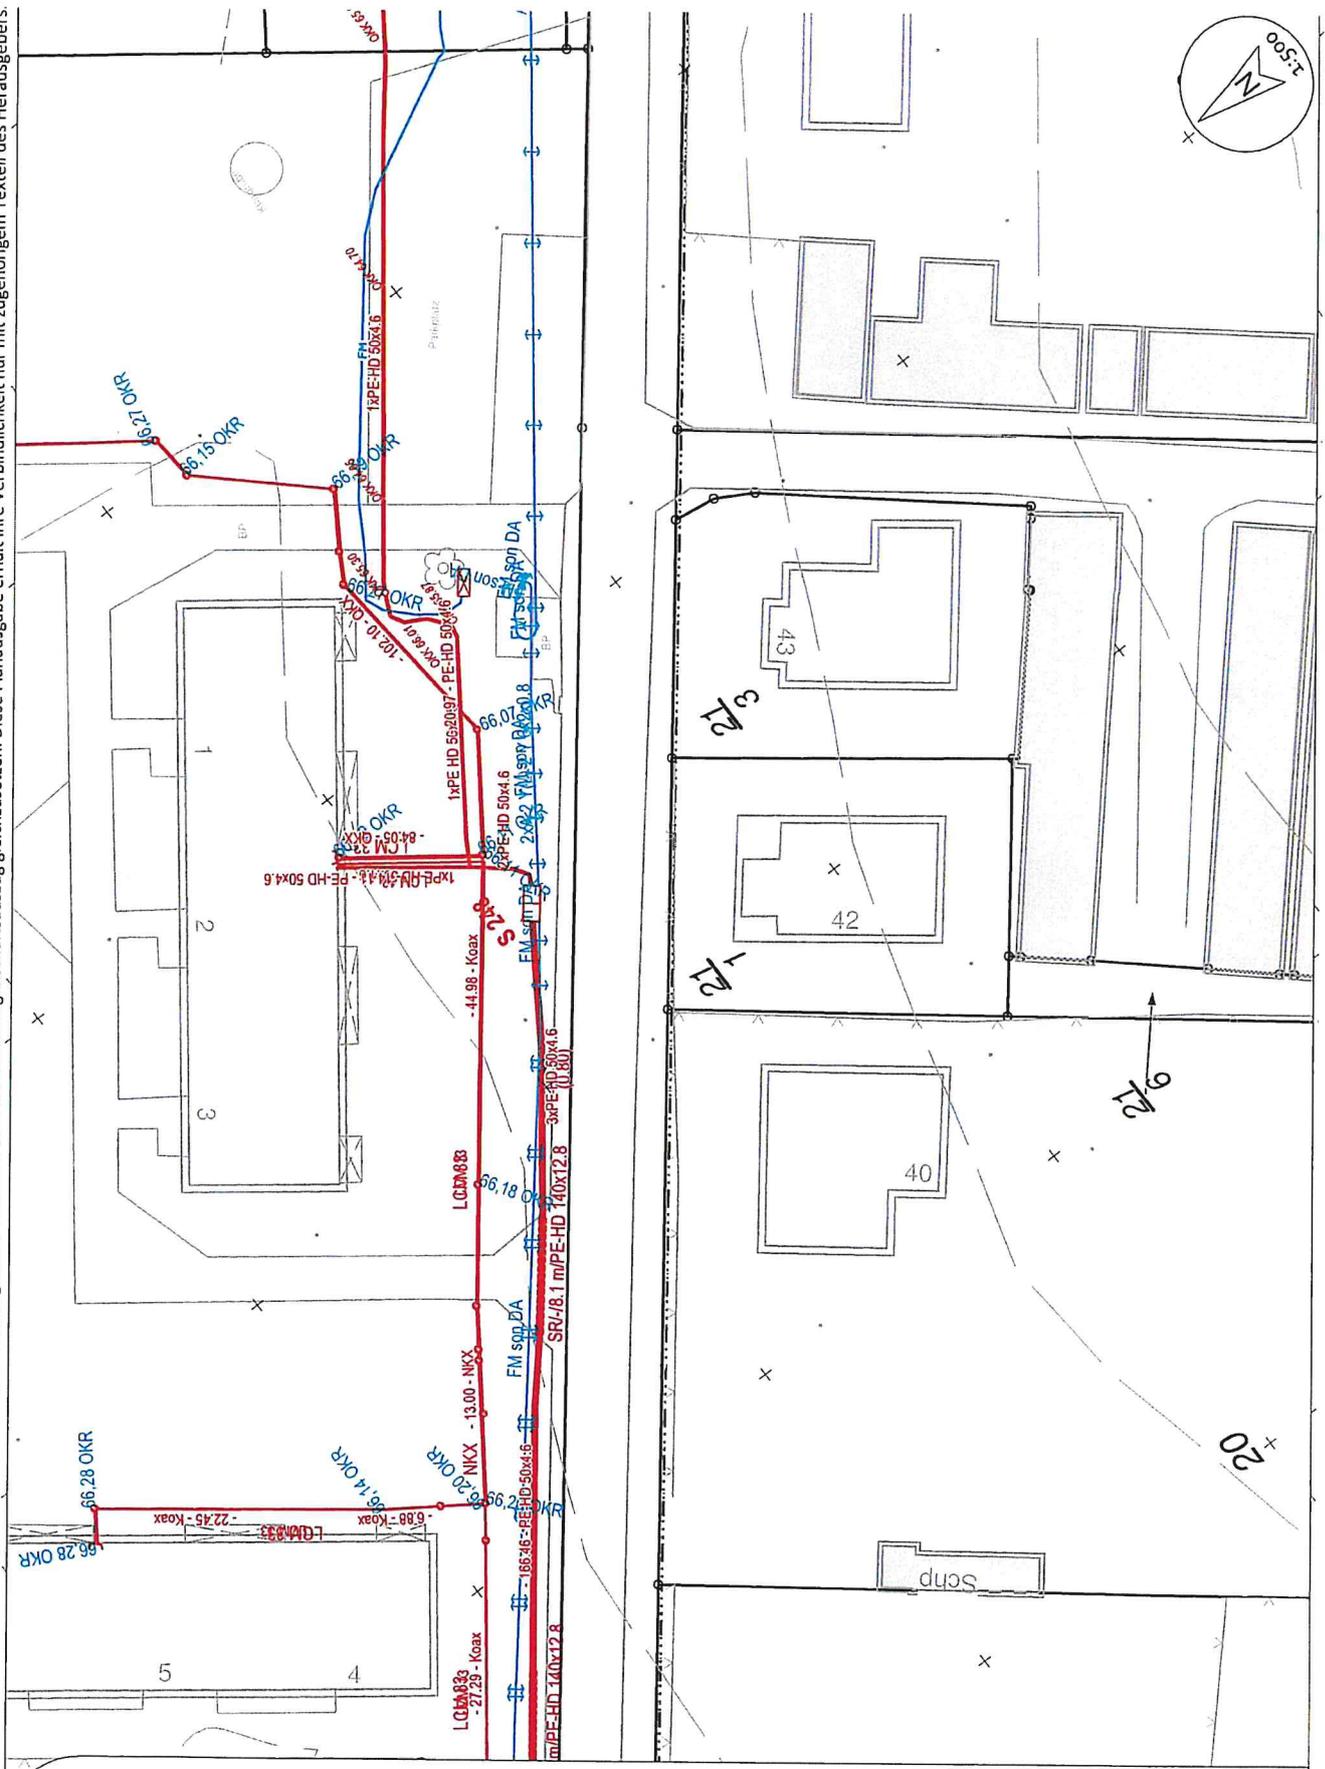

## Reparatur Regenwasserleitung Dorfstraße 42 - Neverin

Bestand neu-medianet

Diese Planausgabe erfolgt für

- Neubrandenburger Stadtwerke GmbH
  - neu-medianet GmbH
  - Neubrandenburger Wasserbetriebe GmbH
  - Tollenseufer Abwasserbeseitigungsgesellschaft mbH
- mit Sitz in 17033 Neubrandenburg John-Schehr-Straße 1  
Tel. 0395 3500 -0 Fax -118

bearbeitet:	02.04.2019 09:53	Martina Zier	Maßstab:
geprüft:			1:500
System:	ETRS89 / UTM 33N / EPSG:25833 / DHHN92		
Plotdatei:			
Auftrag-Nr.:	0693/19		BlattNr.: 1.4