Amt Neverin
- Der Amtsvorsteher –

Gemeinde: Gemeinde Woggersin

Beschlussvorlage Federführend: Fachbereich Bau und Ordnung	Vorlage-Nr: VO-41-BO-2020-222 Status: öffentlich Datum: 22.06.2020 Verfasser: Silvia Brinckmann

Beschluss zum Konzept "Straßenbau Ergänzungdfläche 3" der Klarstellungs- und Ergänzungssatzung Woggersin

Beratungsfolge:

Status	Datum	Gremium	Zuständigkeit
Öffentlich	01.07.2020	Gemeindevertretung der Gemeinde Woggersin	Entscheidung

Sachverhalt:
Die Klarstellungs- und Ergänzungssatzung für den Bereich der Ortslage Woggersin ist bestandskräftig. Die Gemeindevertretung der Gemeinde hatte die Erschließung und Vermarktung der in dieser Satzung enthaltenen Ergänzungsfläche 3 beschlossen. Das vorliegende Konzept zeichnet die Möglichkeit des Straßenverlaufs und die anschließenden Baugrundstücke als Grundlage für die weitere Planung auf.

Mitwirkungsverbot: (bitte löschen, wenn nicht benötigt)

Aufgrund des § 24 (1) Kommunalverfassung ist kein Mitglied des Gremiums>> von der Beratung und Abstimmung ausgeschlossen.

Beschlussvorschlag:
Die Gemeindevertretung der Gemeinde Woggersin beschließt in ihrer heutigen Sitzung das vorliegende Konzept zur Lage der Straße und der anliegenden Baugrundstücke in der Ergänzungsfläche 3 der Klarstellungs- und Ergänzungssatzung Woggersin.

Finanzielle Auswirkungen:

☐	Ja	
☐	Nein	(Bitte nachfolgenden Inhalt löschen)

I. Gesamtkosten der Maßnahme: ___ €

II. davon für den laufenden Haushalt vorgesehen: ___ €

Ergebnishaushalt
Produkt:
Bezeichnung:
Sachkonto:

Finanzhaushalt/Investitionsprogramm
Investitionsprojekt:
Bezeichnung:

☐ Die erforderlichen Mittel stehen im lfd. Haushaltsjahr zur Verfügung
☐ Die erforderlichen Mittel stehen im lfd. Haushaltsjahr **nicht** zur Verfügung und müssen **außer-/überplanmäßig** bereitgestellt werden (Ausführungen zur der Deckung sind der Begründung zu entnehmen).

III. Auswirkung auf die mittelfristige Finanzplanung:

☐ Betrag ist jährlich wiederkehrend einzuplanen
☐ Gesamtkosten von _____ € beziehen sich auf die Jahre
☐ Folgekosten in Höhe von _____ €

Anlagen:

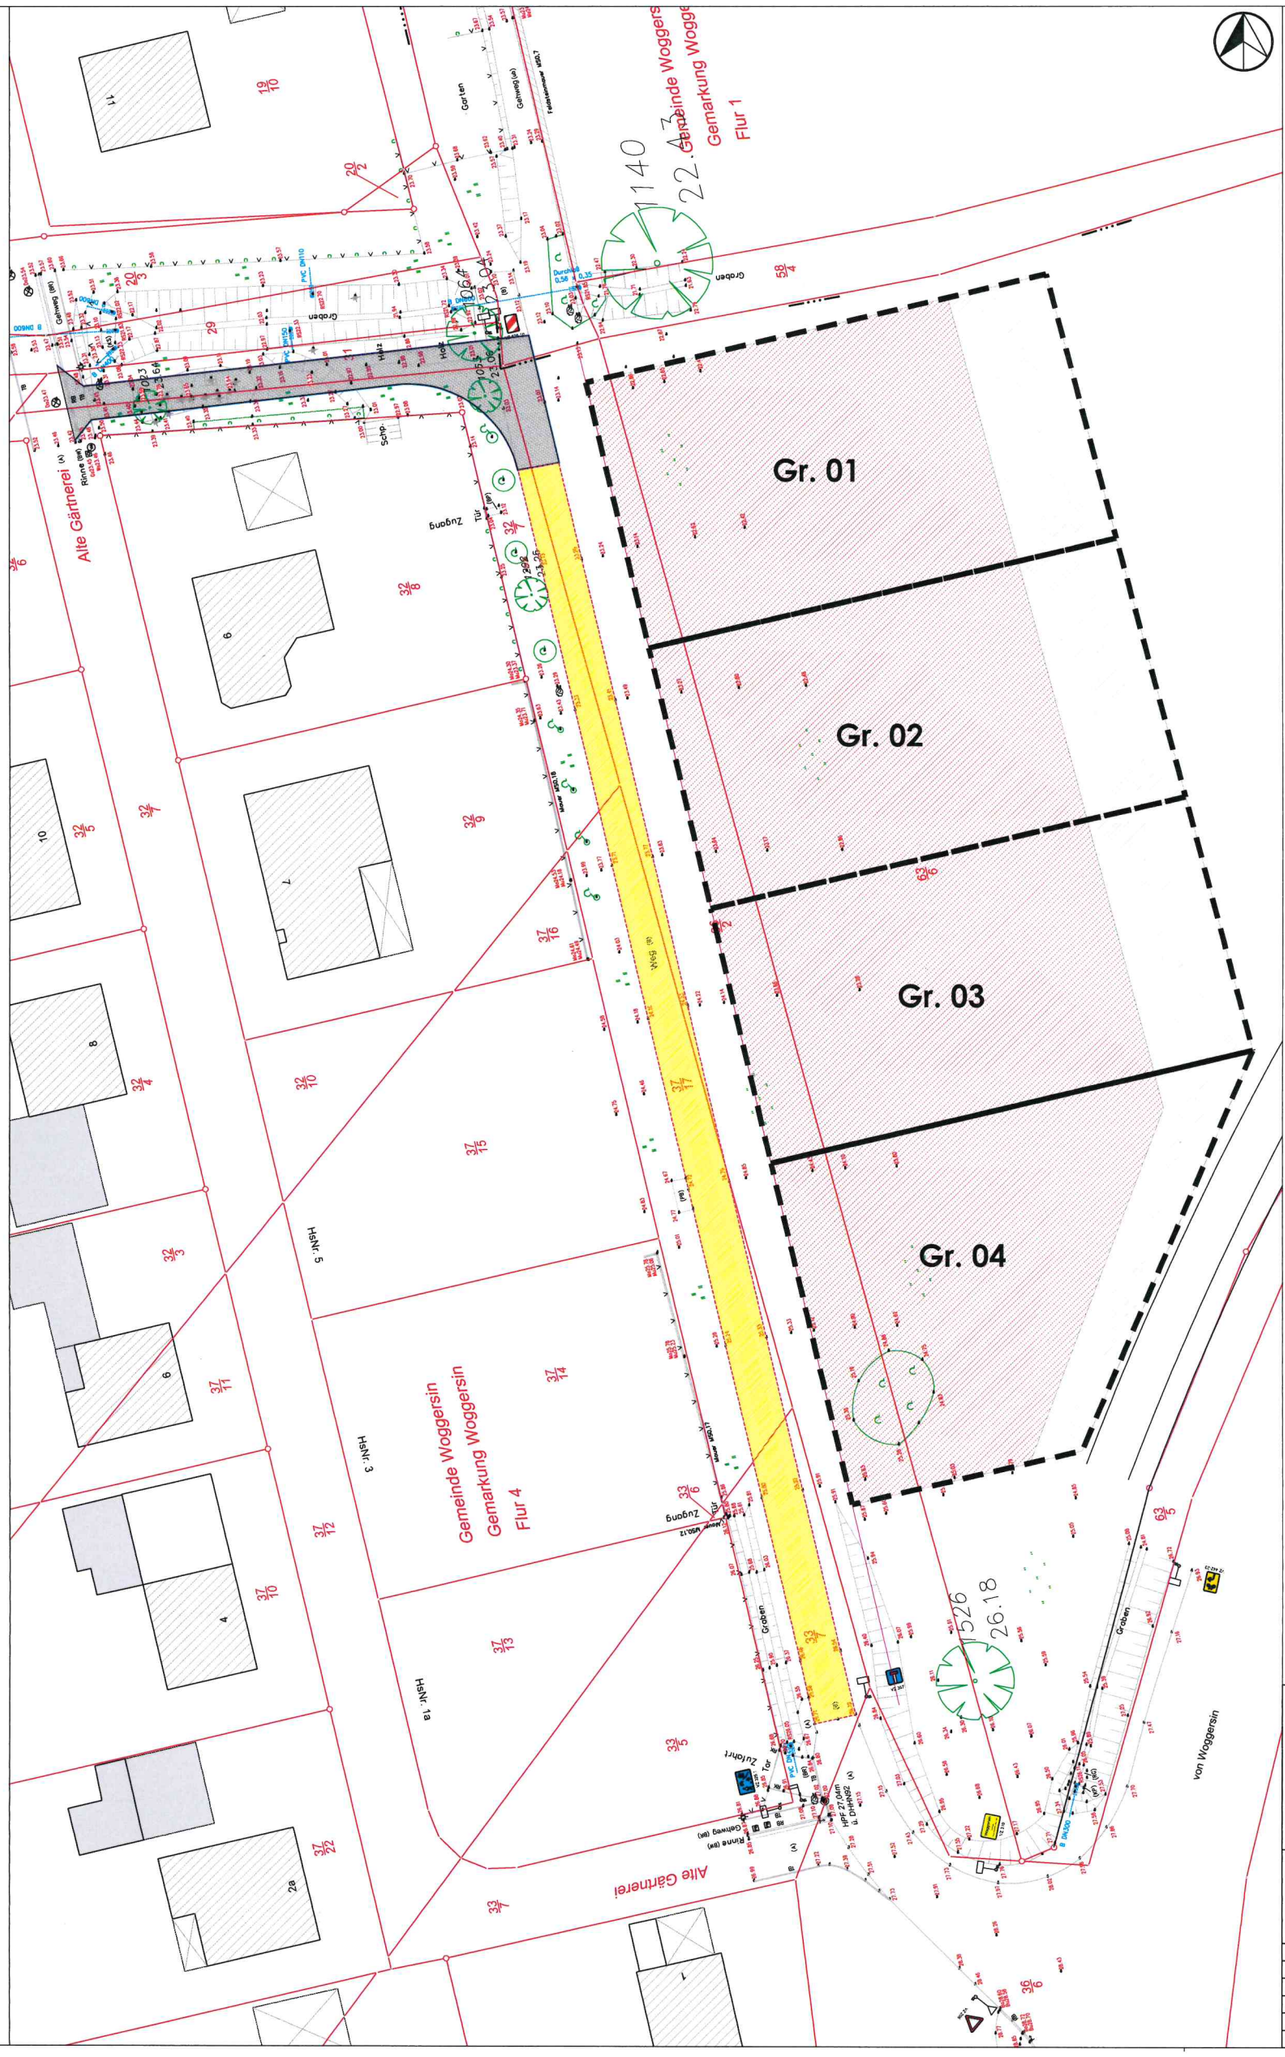

ZEICHENERKLÄRUNG

Gr. 01		Gr. 03	
Bauland	824,28 m²	Bauland	821,09 m²
Gartenland	221,35 m²	Gartenland	212,61 m²
GESAMT	**1.045,63 m²**	**GESAMT**	**1.033,70 m²**
Gr. 02		**Gr. 04**	
Bauland	824,09 m²	Bauland	845,23 m²
Gartenland	217,00 m²	Gartenland	186,86 m²
GESAMT	**1.041,09 m²**	**GESAMT**	**1.032,09 m²**

Projekt / Auftraggeber: **Gemeinde Woggersin**
Erschließung Standort 3 Ergänzungssatzung

Gemeinde Woggersin über
Amt Neverin
Dorfstraße 36
17039 Neverin

Plan: **Lageskizze**

A & S GmbH Neubrandenburg
architekten stadtplaner ingenieure
August-Milarch-Straße 1 · 17033 Neubrandenburg
Tel.: (0395) 581020 Fax: (0395) 5810215
E-Mail: architekt@as-neubrandenburg.de

Projektnr./Pfad:	N:\2018\V076\20\cad
Planungsphase:	20
Datum:	27.03.2020
Maßstab:	1 : 200 im Original
Blattnummer:	2001
Bearbeiter:	Bernhardt