

# Amt Neverin

- Der Amtsvorsteher –

Gemeinde: Gemeinde Neuenkirchen

<b>Eilantrag</b> Federführend: Fachbereich Bau und Ordnung	Vorlage-Nr: VO-34-BO-2015-170 Status: öffentlich Datum: 07.12.2015 Verfasser: Gerald Worbs		
<b>Vollmachtserteilung Bürgermeister und Vorsitzender Bauausschuss für BV: " Sanierung Löschwasserentnahmeschacht in Neuenkirchen"</b>			
Beratungsfolge:			
Status	Datum	Gremium	Zuständigkeit
Öffentlich	08.12.2015	Gemeindevertretung der Gemeinde Neuenkirchen	Entscheidung

### **Sachverhalt:**

Vollmachtserteilung Bürgermeister und Vorsitzender Bauausschuss für BV: „Sanierung Löschwasserentnahmeschacht in Neuenkirchen. Der Beschluss wird nachträglich auf die Tagesordnung gesetzt. Laut Sitzungskalender ist für die Gemeinde Neuenkirchen keine weitere Gemeindevertretersitzung im Dezember 2015 vorgesehen.“

### **Mitwirkungsverbot:** (bitte löschen, wenn nicht benötigt)

Aufgrund des § 24 (1) Kommunalverfassung ist <<Mitglied des Gremiums>> von der Beratung und Abstimmung ausgeschlossen.

### **Beschlussvorschlag:**

Die Gemeindevertretung der Gemeinde Neuenkirchen beschließt in ihrer heutigen Sitzung für das Bauvorhaben: „Sanierung Löschwasserentnahmeschacht in Neuenkirchen“ dem Bürgermeister und dem Bauausschussvorsitzenden die Vollmacht zu erteilen, nach Auswertung und Prüfung der Angebote durch den Fachbereich Bau und Ordnung des Amtes Neverin den Auftrag an den wirtschaftlichsten Bieter zu vergeben.

### **Finanzielle Auswirkungen:**

- Ja  
 Nein (Bitte nachfolgenden Inhalt löschen)

**I. Gesamtkosten der Maßnahme : 6.000,00 €**

**II. davon für den laufenden Haushalt vorgesehen: 0 €**

### **Ergebnishaushalt**

Produkt: 12600  
Bezeichnung: Außenanlagen  
Sachkonto: 5231200

### **Finanzhaushalt/Investitionsprogramm**

Investitionsprojekt:  
Bezeichnung:

Die erforderlichen Mittel stehen im lfd. Haushaltsjahr zur Verfügung

- Die erforderlichen Mittel stehen im lfd. Haushaltsjahr **nicht** zur Verfügung und müssen **außerplanmäßig** bereitgestellt werden.

**III. Auswirkung auf die mittelfristige Finanzplanung:**


- Betrag ist jährlich wiederkehrend einzuplanen  
 Gesamtkosten von \_\_\_\_\_ € beziehen sich auf die Jahre  
 Folgekosten in Höhe von \_\_\_\_\_ €

**Anlagen:**

Prinzipdarstellung

# Schacht DN 1200 aus Stahlbeton

- 1 Sandsauberkeitsschicht, 10 cm dick
- 2 Beton B15, 15 cm dick
- 3 Sohle mit Auftriebssicherung, Schachtunterteil mindestens 2,00 m hoch
- 4 Schachtabdeckung DIN 4271, Teil 1
- 5 Schmutzfänger DIN 1221
- 6 Steigeisen
- 7 Einstieghilfe ZH 1/542
- 8 Schachtanschluss HDPE 200

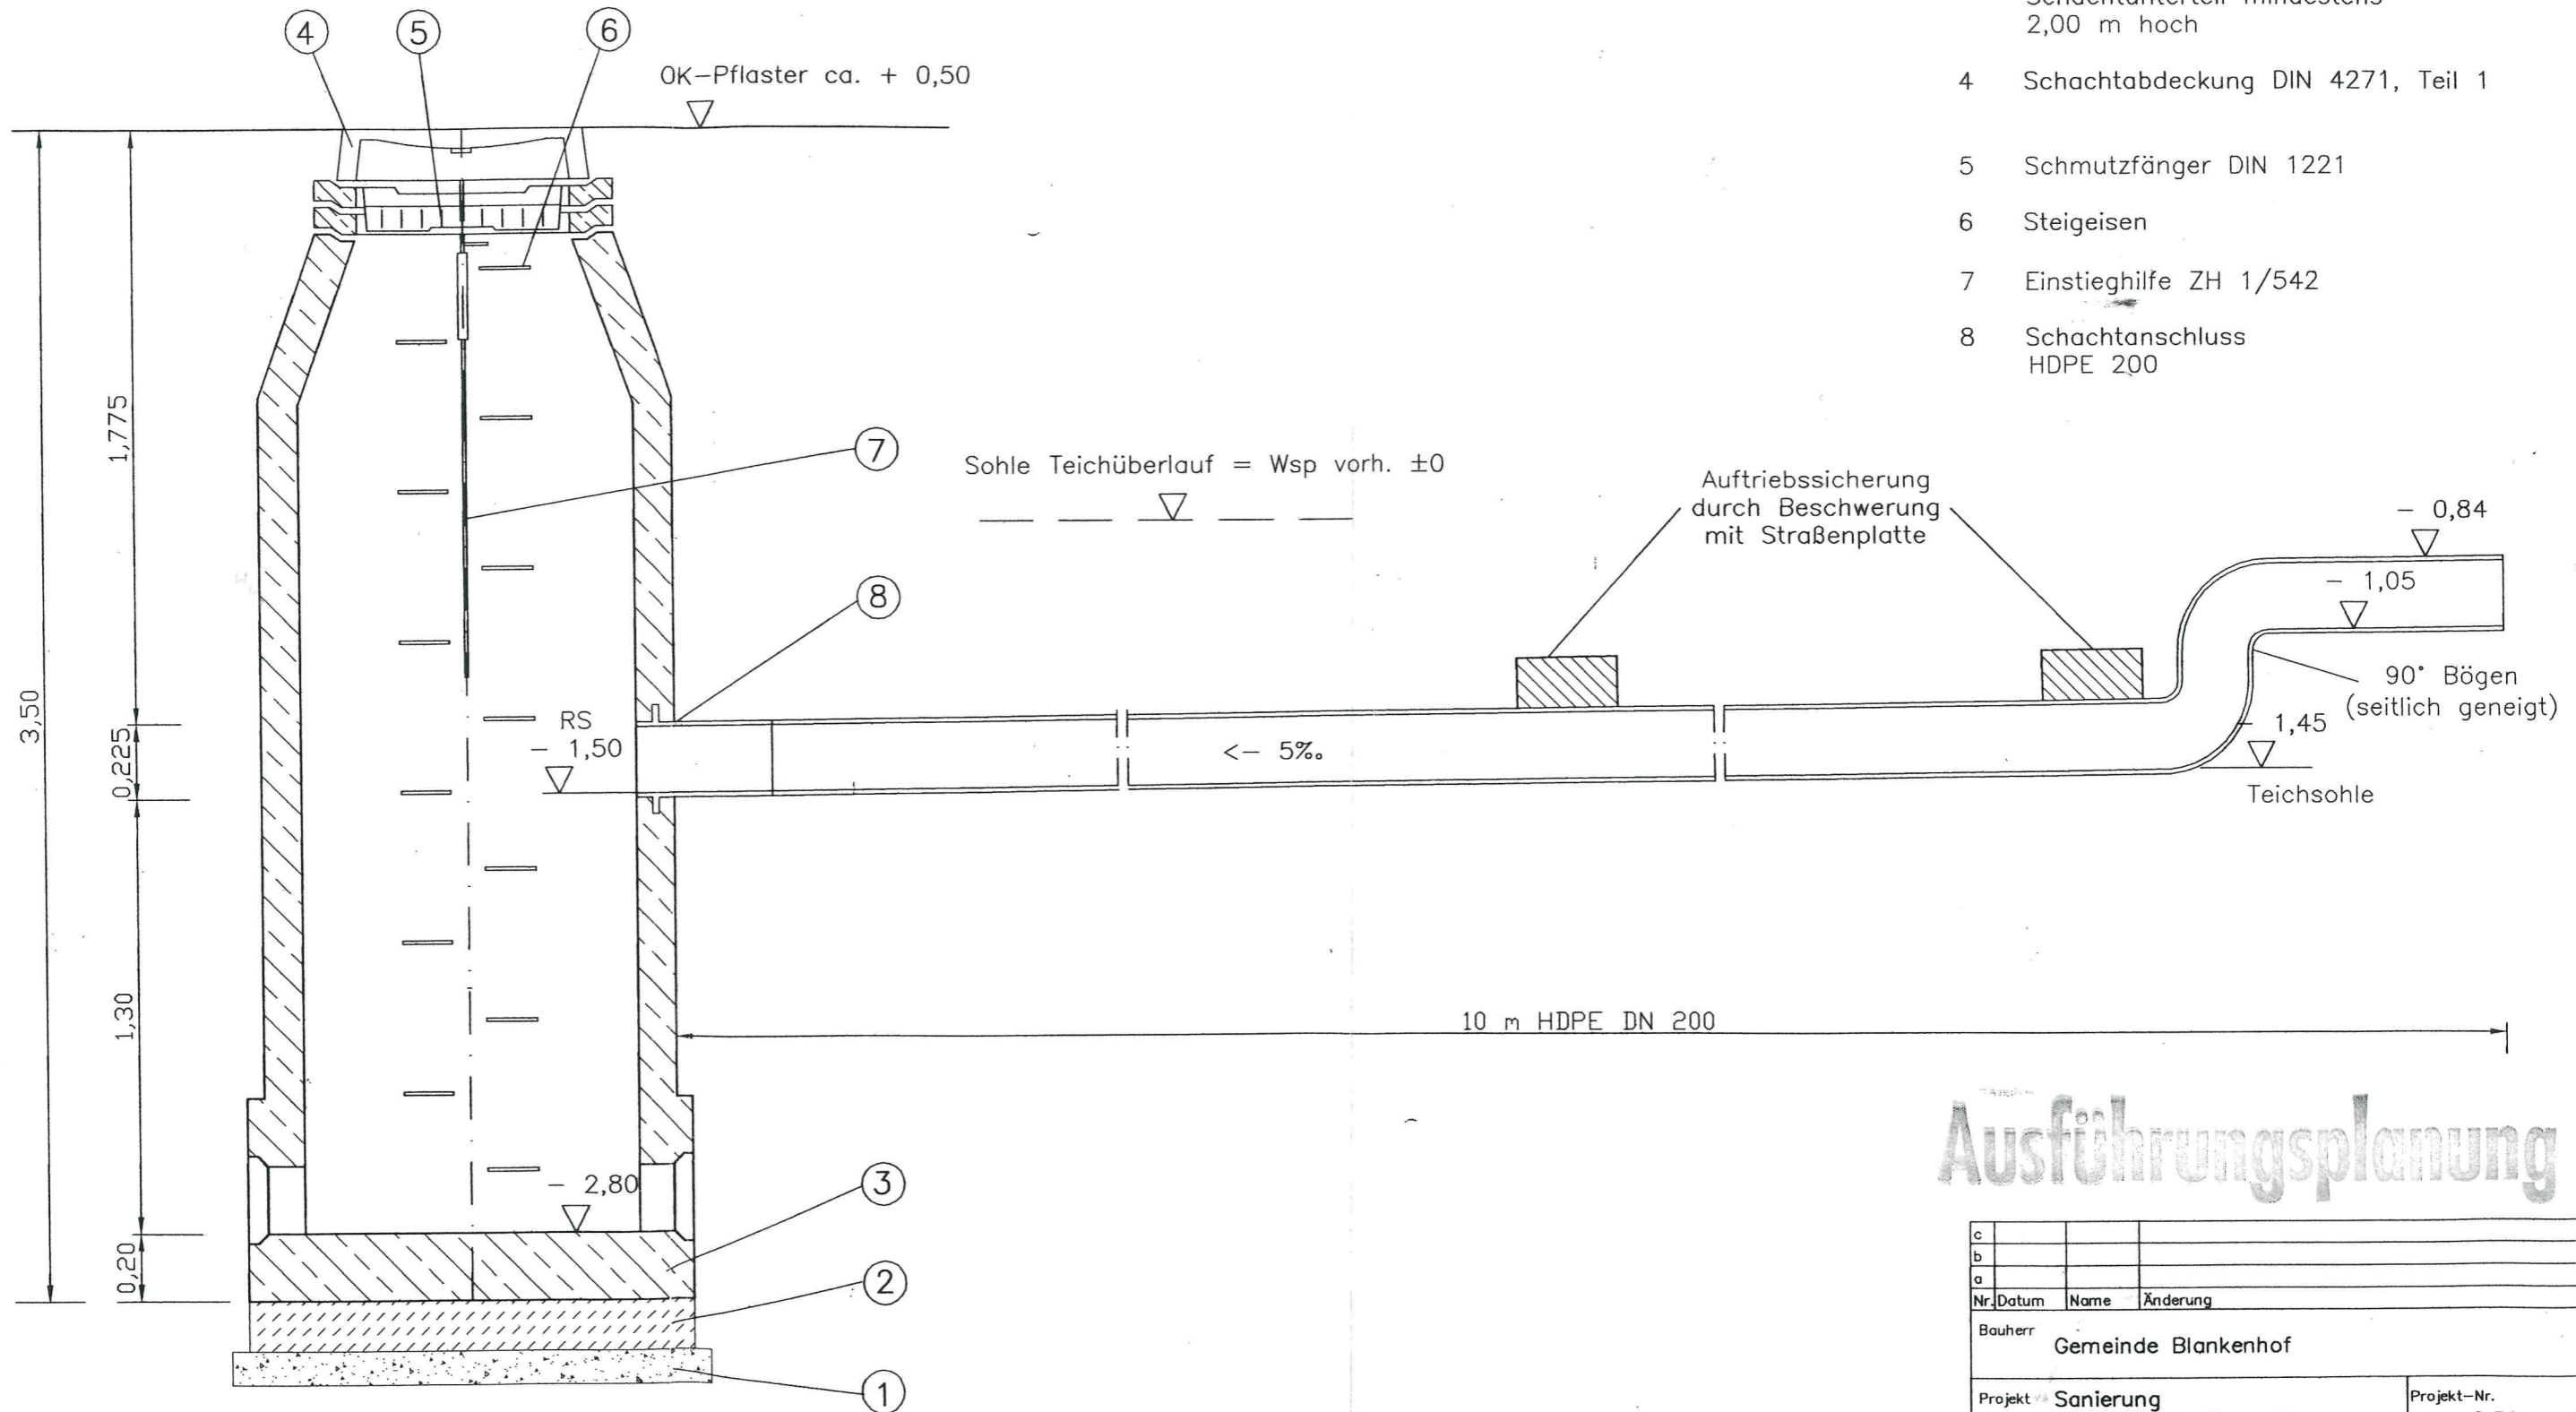

## Ausführungsplanung

c											
b											
a											
Nr.	Datum	Name	Änderung								
Bauherr Gemeinde Blankenhof											
Projekt Sanierung Schlossteich Chemnitz		Projekt-Nr. 2.50									
Schacht DN 1200 zur Löschwasserentnahme		Maßstab: 1 : 20 Blattgröße: 0,12 m <sup>2</sup>									
Wegener & Hinz GmbH Ingenieurbüro für Umweltschutz und Wasserwirtschaft 17039 Neverin Dorfstraße 36a Tel.: (03 96 08) 26 37-0 Fax: (03 96 08) 26 37-9		<table border="1"> <tr> <th>Datum</th> <th>Zeichen</th> </tr> <tr> <td>bearb. 01/2006</td> <td>Hinz</td> </tr> <tr> <td>gez. 01/2006</td> <td>G. Hinz</td> </tr> <tr> <td>gepr.</td> <td></td> </tr> </table>	Datum	Zeichen	bearb. 01/2006	Hinz	gez. 01/2006	G. Hinz	gepr.		Plan-Nr. 4
Datum	Zeichen										
bearb. 01/2006	Hinz										
gez. 01/2006	G. Hinz										
gepr.											