

Amt Neverin
- Der Amtsvorsteher –

Gemeinde: Gemeinde Woggersin

Beschlussvorlage Federführend: Bauamt	Vorlage-Nr: VO-41-BA-2012-019 Status: öffentlich Datum: 05.11.2012 Verfasser: Jutta Schöning		
Zustimmung zum B-Plan Nr. 109 "Kleine Fischerstraße" der Stadt Neubrandenburg			
Beratungsfolge:			
Status	Datum	Gremium	Zuständigkeit
Öffentlich		Gemeindevertretung der Gemeinde Woggersin	Entscheidung

Sachverhalt:

Zustimmung zum B-Plan Nr. 109 „Kleine Fischerstraße“ der Stadt Neubrandenburg

Beschlussvorschlag:

Die Gemeindevertretung erteilt die Zustimmung zum B-Plan Nr. 109 „Kleine Fischerstraße“ der Stadt Neubrandenburg.

Von Seiten der Gemeinde Woggersin gibt es keine Hinweise und Bedenken zum B-Plan Nr. 109 der Stadt Neubrandenburg

Finanzielle Auswirkungen:

<input type="checkbox"/>	Ja
<input checked="" type="checkbox"/>	Nein (Bitte nachfolgenden Inhalt löschen)

Anlagen:

Anschreiben, Begründung, Auszug Planzeichnung



NEUBRANDENBURG
Stadt der vier Tore am Tollensesee



Stadt Neubrandenburg
Der Oberbürgermeister

Stadt Neubrandenburg – Postfach 11 02 55 – 17042 Neubrandenburg


Fachbereich: Stadtplanung, Wirtschaft und Bauordnung
Abteilung: Stadtplanung
Sachbearbeitung: Sigrid Walter

Mail: sigrid.walter@neubrandenburg.de
Tel.: 0395 555-2337
Fax: 0395 555-2951

Dienstgebäude: Rathaus
Zimmer: 150

Sprechzeiten:
Di: 09:00 – 18:00 Uhr
Do: 09:00 – 16:00 Uhr

Amt Neverin
Dorfstraße 36
17039 Neverin

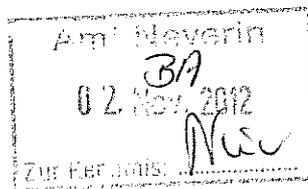

Datum und Zeichen Ihres Schreibens:

Unser Zeichen:
61.40.109

Datum:
01.11.2012

Abstimmung der Bauleitpläne mit den Nachbargemeinden gemäß § 2 Abs. 2 Baugesetzbuch (BauGB)

hier: Bebauungsplanentwurf Nr. 109 „Kleine Fischerstraße“

Sehr geehrte Damen und Herren,

für den Bereich der ehemaligen Sporthalle an der 2. Ringstraße soll ein Bebauungsplan erstellt werden. Im Rahmen der Abstimmung der Bauleitpläne der Stadt Neubrandenburg mit den Nachbargemeinden übersende ich Ihnen den Entwurf zum o. g. Bebauungsplan und bitte Sie um eine Stellungnahme bis zum 03.12.2012.

Weiterhin möchte ich Sie darüber informieren, dass im Anzeiger der Stadt Neubrandenburg am 24.10.2012 bekannt gemacht wurde, dass die o. g. Planungsunterlagen im Rahmen der gemäß § 3 Abs. 2 BauGB erfolgenden Beteiligung der Öffentlichkeit in der Zeit vom 01.11.2012 bis 03.12.2012 in der Stadtverwaltung, 1. Etage, Fachbereich Stadtplanung, Wirtschaft und Bauordnung, Abteilung Stadtplanung, öffentlich ausliegen.

Bei Rückfragen bezüglich des Bebauungsplanentwurfes wenden Sie sich bitte an die im Briefkopf genannte Sachbearbeiterin.

Mit freundlichen Grüßen

im Auftrag

Viola Brentführer

Anlagen
Bebauungsplanentwurf Nr. 109 „Kleine Fischersraße“ mit Begründung
Vordruck der Stellungnahme




STADT NEUBRANDENBURG

Bebauungsplan Nr. 109

„Kleine Fischerstraße“

Begründung

Lageplan

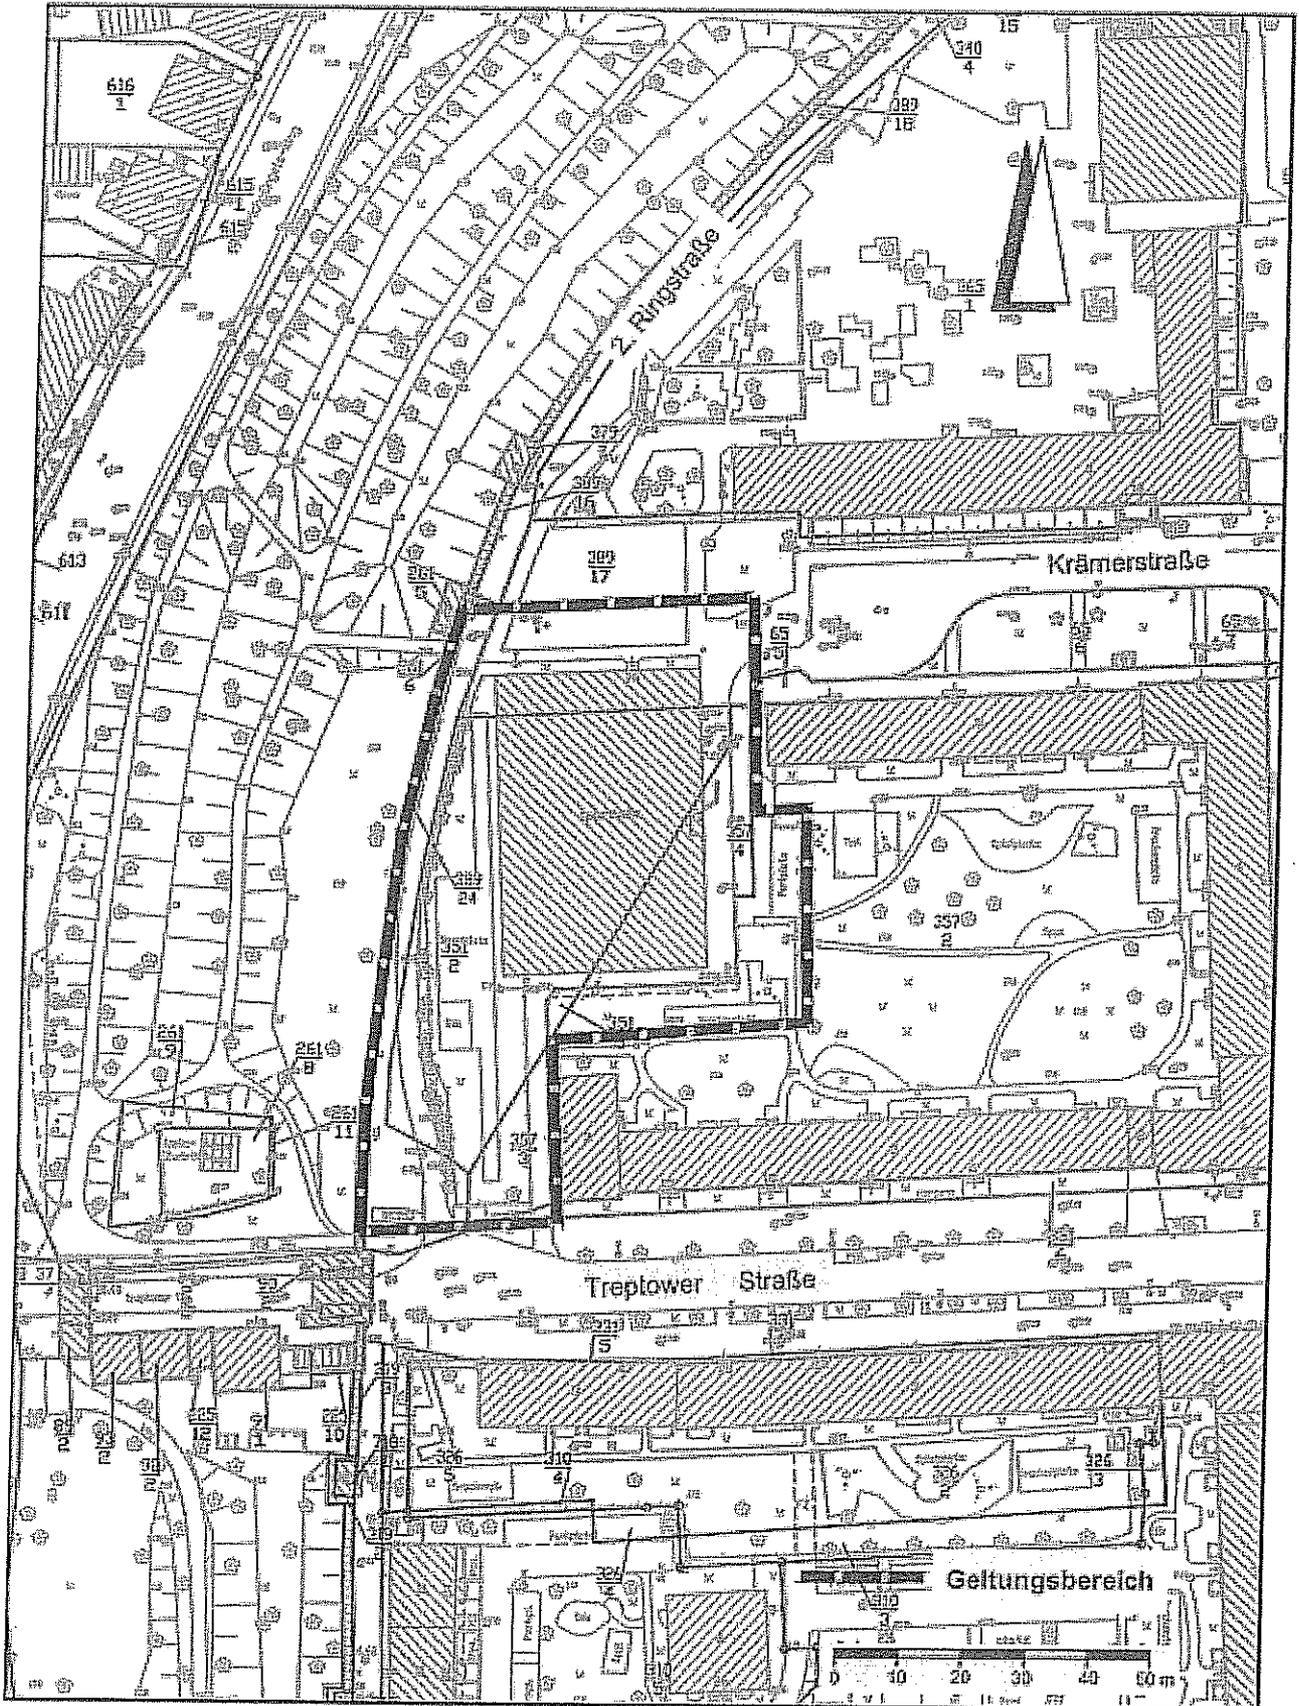

Fachbereich Stadtplanung, Wirtschaft und Bauordnung
Abt. Stadtplanung

Begründung zum Bebauungsplan Nr. 109 „Kleine Fischerstraße“

Stand: Entwurf

Inhaltsverzeichnis

- 1. Aufstellungsbeschluss und Planungsanlass**
- 2. Grundlagen der Planung**
 - 2.1 Rechtsgrundlagen
 - 2.2 Planungsgrundlagen
- 3. Räumlicher Geltungsbereich**
- 4. Entwicklung des Bebauungsplanes aus übergeordneten Planungen**
 - 4.1 Flächennutzungsplan
 - 4.2 Städtebaulicher Rahmenplan Innenstadt
 - 4.3 Erhaltungssatzung Gebiet Innenstadt
 - 4.4 Stadtbildplanung Innenstadt
- 5. Ausgangsposition, Beschaffenheit des Plangebietes**
- 6. Inhalt des Bebauungsplanes**
 - 6.1 Städtebauliches Konzept
 - 6.2 Art und Maß der baulichen Nutzung
 - 6.3 Überbaubare Grundstücksflächen
 - 6.4 Grünkonzept
 - 6.5 Verkehrskonzept
 - 6.6 Geh-, Fahr- und Leitungsrechte
 - 6.7 Örtliche Bauvorschriften gemäß § 86 LBauO M-V
 - 6.8 Nachrichtliche Übernahme, Hinweise
- 7. Abfallentsorgung, Altlasten**
- 8. Immissionsschutz**
- 9. Ver- und Entsorgung**
- 10. Denkmalschutz**
- 11. Artenschutz**
- 12. Flächenbilanz**

1 Aufstellungsbeschluss und Planungsanlass

Die Stadtvertretung der Stadt Neubrandenburg hat in ihrer Sitzung am 03.11.11 beschlossen, für das Gebiet nördlich der Treptower Straße am Treptower Tor einen Bebauungsplan „Kleine Fischerstraße“ aufzustellen.

Mit der 2. Fortschreibung des Städtebaulichen Rahmenplanes Innenstadt sind 2009 die Sanierungsziele für diesen Bereich aktualisiert worden. Zur Vorbereitung und Absicherung der Umsetzung dieser im Rahmenplan dargestellten städtebaulichen Entwicklung werden mit dem neu aufzustellenden Bebauungsplan Nr.109 „Kleine Fischerstraße“ die Rechtsgrundlagen für die Festsetzung von Bauflächen und Verkehrsflächen geschaffen. Mit der Wiederherstellung der städtebaulichen Gestalt durch die Errichtung einer straßenbegleitenden Bebauung wird ein weiteres Stadtquartier innerhalb der Stadtmauer mit Wohngebäuden vorbereitet.

2 Grundlagen der Planung

2.1 Rechtsgrundlagen

- Baugesetzbuch (BauGB) i. d. F. der Bekanntmachung vom 23.09.04 (BGBl. I S. 2414), geändert durch Gesetz vom 22.07.11 (BGBl. I S. 1509)
- Baunutzungsverordnung (BauNVO) i. d. F. der Bekanntmachung vom 23.01.90 (BGBl. I S.132), geändert durch das Gesetz vom 22.04.93 (BGBl. I S. 466)
- Verordnung über die Ausarbeitung der Bauleitpläne und die Darstellung des Planinhalts (Planzeichenverordnung-PlanZV) i. d. F. vom 18.12.90 (BGBl. 1991 I S. 58), geändert durch Gesetz vom 22.07.11 (BGBl. I S. 1509)
- Gesetz über Naturschutz und Landschaftspflege (Bundesnaturschutzgesetz-BNatSchG) vom 29.07.09 (BGBl 2009 Teil I Nr. 51 S. 2542), in Kraft am 01.03.10
- Gesetz über die Raumordnung und Landesplanung des Landes Mecklenburg-Vorpommern (Landesplanungsgesetz - LPIG) i. d. F. der Bekanntmachung vom 05.05.98 (GVOBl. M-V S. 503, 613), geändert durch Gesetz vom 20.05.11 (GVOBl. M-V S. 323)
- Landesbauordnung Mecklenburg-Vorpommern (LBauO M-V) vom 18.04.06 (GVOBl. M-V S. 102), geändert durch Gesetz vom 20.05.11 (GVOBl. M-V S. 323)
- Gesetz des Landes Mecklenburg-Vorpommern zur Ausführung des Bundesnaturschutzgesetzes (Naturschutzausführungsgesetz-NatSchAG M-V) vom 23.02.10 (GVOBl. M-V S. 66), geändert durch Gesetz vom 12.07.10 (GVOBl. M-V S. 383, 395)
- Gesetz über die Umweltverträglichkeitsprüfung in Mecklenburg-Vorpommern (Landes-UVP-Gesetz - LUVPG M-V) i. d. F. der Bekanntmachung vom 27.07.11 (GVOBl. M-V S. 885)
- Kommunalverfassung des Landes Mecklenburg-Vorpommern (KV M-V) i. d. F. der Bekanntmachung vom 08.06.04 (GVOBl. M-V S. 205), geändert durch Gesetz vom 13.07.11 (GVOBl. M-V S. 777)
- Hauptsatzung der Stadt Neubrandenburg vom 08.08.02 i. d. F. der Bekanntmachung vom 21.08.02 (Stadtanzeiger Nr. 11, 11. Jahrgang), geändert durch Beschluss der Stadtvertretung vom 21.06.12, in Kraft am 25.07.12 (Stadtanzeiger Nr. 7, 21. Jahrgang)
- Verordnung zur Erklärung von Naturdenkmalen in der Stadt Neubrandenburg (in Kraft seit 24.04.03)
- Bundeskleingartengesetz (BKleingG) vom 28.02.83 (BGBl. I S. 210), geändert durch Gesetz vom 19.09.06 (BGBl. I S. 2146)
- Landeswaldgesetz (LWaldG) vom 08.02.93 (GVOBl. M-V S. 90), geändert durch Gesetz vom 27.07.11 (GVOBl. M-V S. 870)
- Denkmalschutzgesetz (DSchG M-V) in der Fassung der Bekanntmachung vom 06.01.98 (GVOBl. M-V S. 12, 247), geändert durch Gesetz vom 12.07.10 (GVOBl. M-V S. 383, 392)
- Wasserhaushaltsgesetz (WHG) vom 31.07.09 (BGBl. I S. 2528), geändert durch Gesetz vom 06.10.11 (BGBl. I S. 1986)
- Wassergesetz des Landes Mecklenburg-Vorpommern (LWaG M-V) vom 30.11.92 (GVOBl. M-V S. 669), geändert durch Gesetz vom 04.07.11 (GVOBl. M-V S. 759, 765)

2.2 Planungsgrundlagen

- Digitale Stadtkarte des Geodatenservices der Stadt Neubrandenburg
 Stand Topografie: Juli 2008 bis Dezember 2010
 Stand Kataster: März 2012
 Höhenbezugssystem: HN
 Lagebezug: System Neubrandenburg
 im Maßstab: 1 : 500
- Städtebaulicher Rahmenplan Innenstadt, 2. Fortschreibung, 2009
- Erhaltungssatzung für das Gebiet der Innenstadt von Neubrandenburg vom 01.05.01
- Sanierungssatzung „Altstadt“ der Stadt Neubrandenburg vom 04.10.00
- Stadtbildplanung Innenstadt von Neubrandenburg (Broschüre, 2000)

2.3 Feststellung der Verpflichtung zur Durchführung einer Umweltverträglichkeitsprüfung

Der Bebauungsplan wird für die Wiedernutzbarmachung von Flächen, die Nachverdichtung und weitere Maßnahmen der Innenentwicklung aufgestellt. Im Bebauungsplan wird die zulässige Grundfläche im Sinne des § 19 Abs. 2 BauNVO nach § 13 a Abs. 1 Nr. 1 mit weniger als 20.000 m² festgesetzt.

Damit kann der Bebauungsplan nach § 13 a Abs. 1 BauGB im beschleunigten Verfahren für Bebauungspläne der Innenentwicklung aufgestellt werden. Gemäß § 13a Abs. 2 Nr. 1 BauGB sind die Vorschriften nach § 13 Abs. 2 und 3 BauGB entsprechend anzuwenden.

Im beschleunigten Verfahren wird gemäß § 13 a Abs. 2 Nr.1 i.V.m. § 13 Abs. 3 BauGB von der Umweltprüfung nach § 2 Abs. 4, vom Umweltbericht nach § 2 a, von der Angabe nach § 3 Abs. 2 BauGB, welche Arten umweltbezogener Informationen verfügbar sind und von der zusammenfassenden Erklärung nach § 10 Abs. 4 BauGB abgesehen. Ebenfalls ist § 4 c BauGB (Überwachung von erheblichen Umweltauswirkungen, die aufgrund der Durchführung des Bebauungsplanes eintreten können) nicht anzuwenden. Bei der Beteiligung der betroffenen Öffentlichkeit bzw. der Auslegung ist darauf hinzuweisen, dass von einer Umweltprüfung abgesehen wird.

Im Zusammenhang mit dem Rückbau und der Beräumung der Fläche ist 2011 zur Abschätzung der Betroffenheit besonders geschützter Arten oder europäischer Vogelarten gemäß § 44 BNatSchG ein artenschutzrechtlicher Fachbeitrag (AFB) erarbeitet worden.

3 Räumlicher Geltungsbereich

Der räumliche Geltungsbereich des Bebauungsplanes ist im Plan im Maßstab 1 : 500 dargestellt und umfasst eine Fläche von ca. 0,49 ha. Er erstreckt sich auf folgende Flur- bzw. Teilflurstücke der Flur 10 der Gemarkung Neubrandenburg:

Flurstücke 351/2, 351/3, 357/3, 357/4 und Teilflächen der Flurstücke 340/5, 357/2, 65/5 und 65/9.

Das Plangebiet befindet sich in der Innenstadt, die durch Stadtmauer und Wallanlage umschlossen ist. Das Bebauungsplangebiet wird begrenzt durch:

- im Norden: eine Linie im Abstand von 16,50 m vom Gebäude Krämerstraße 7,
- im Osten: die östliche Grenze von Flurstück 357/4, eine angrenzende Teilfläche von 357/2 mit 8 m bis 11 m Breite und die östliche Grenze von Flurstück 357/3,
- im Süden: mit ca. 8 m Abstand zur Grenze Flurstück 357/4 und in der Flucht der südlichen Grenze von Flurstück 331/6 bis zur Stadtmauer und
- im Westen: die Innenkante der Stadtmauer.

4 Entwicklung des Bebauungsplanes aus übergeordneten Planungen

4.1 Flächennutzungsplan

Im Flächennutzungsplan der Stadt Neubrandenburg i. d. F. der 5. Änderung (wirksam seit dem 21. April 2010, letztmalig berichtigt am 25. Mai 2010) sind die Flächen nördlich der Treptower Straße als Wohnbauflächen (W) dargestellt.

Die mit dem Bebauungsplan beabsichtigte Art der baulichen Nutzung nördlich der Treptower Straße an der 2. Ringstraße als Allgemeines Wohngebiet (WA) entspricht den Darstellungen und inhaltlichen Aussagen des Flächennutzungsplanes der Stadt Neubrandenburg i. d. F. der 5. Änderung (wirksam seit dem 21. April 2010, letztmalig berichtigt am 25.05.10).

4.2 Städtebaulicher Rahmenplan Innenstadt, 2. Fortschreibung

Mit der 2. Fortschreibung des Städtebaulichen Rahmenplanes Innenstadt wurde 2009 die bauliche Entwicklung dieses Bereiches aktualisiert.

Der Gestaltungsplan zeigt jetzt wieder die historische Achse der ehemaligen Kleinen Fischerstraße. Mit der Gebäudeanordnung an der Krämerstraße und zur 2. Ringstraße werden diese Straßenräume wieder erlebbar. Zum Treptower Tor hin kann sich ein kleiner Platz entwickeln, der an der historischen Stadtbefestigung eine besondere Aufenthaltsqualität entfalten kann.

Im Nutzungsplan wird für diesen Bereich Wohnen ausgewiesen. Zum Platz an der Treptower Straße hin ist im Erdgeschoss eine Nutzung für Gastronomie und Handel vorzusehen. Die im Verkehrsplan neu dargestellte Wohnstraße wird ersatzweise als Fläche mit einem Geh-, Fahr- und Leitungsrecht festgesetzt. Dabei ist für die Öffentlichkeit die Verbindung zwischen Krämerstraße und Treptower Straße für Fußgänger und Radfahrer zu ermöglichen. Fahrrechte ergeben sich zugunsten der unmittelbaren Anlieger.

4.3 Berücksichtigung der Erhaltungssatzung der Stadt Neubrandenburg für das Gebiet der Innenstadt

Die Erhaltungssatzung für das Gebiet der Innenstadt (1. Änderung vom 30.04.01) gemäß § 172 BauGB fordert die Erhaltung der städtebaulichen Eigenart des Gebietes aufgrund seiner städtebaulichen Gestalt. Der Bebauungsplan berücksichtigt mit den Festsetzungen zu Art und Maß der baulichen Nutzung, zur Bauweise, zur überbaubaren Grundstücksfläche und den Bauvorschriften zur Gestaltung die mit der Erhaltungssatzung zu schützende städtebauliche Eigenart des Gebietes.

4.4 Stadtbildplanung Innenstadt von Neubrandenburg

Die Stadtbildplanung (2001) empfiehlt die Gestaltung der Krämerstraße als neuzeitliche Stadtstraße mit modernem Straßenteil und weitgehend geschlossener Raumkante. Die Gebäude werden mit der Traufe zur Straße vorgeschlagen. Es wird durchgängig eine drei- und viergeschossige liegend proportionierte Traufhausbebauung mit zurückhaltenden Dachausbauten und einer Lochfassade mit stehenden Öffnungsproportionen empfohlen. Für die Fassaden werden helle warme Putztöne und eine „abgesetzte Ausbildung der Sockelzone“ vorgeschlagen. Eine Vertikalgliederung in der Fassadenabwicklung soll max. alle 20 m die Proportionen der Randstruktur unterstützen.

Für die Ringstraße wird ein Leitbild als enger, geschlossener Straßenraum mit Gassencharakter, der teilweise eine Raumkante durch Mauer und Bebauung aufweist, formuliert. Diese werden mit „geschichtsbezogen-romantisch, eng-ruhig, gassenartige Stimmung“ beschrieben. Eine Neubebauung soll mit moderner Sprache einen engen ruhigen Straßencharakter erzeugen.

Der Bebauungsplan berücksichtigt mit den Festsetzungen zu Art und Maß der baulichen Nutzung, mit der Bauweise, der überbaubaren Grundstücksfläche und den Bauvorschriften zur Gestaltung die Gestaltungsempfehlungen dieser Stadtbildplanung.

5 Ausgangsposition, Beschaffenheit des Plangebietes

Das Plangebiet liegt in unmittelbarer Nähe zum Treptower Tor im Westen der Innenstadt, die durch die Stadtmauer und Wallanlage begrenzt wird. Die historische Parzellierung und Bebauung von vor 1945 ist in diesem Bereich nicht mehr vorhanden. In den Wiederaufbaujahren ist auf dieser Fläche eine Sporthalle mit dazugehörigen Freiflächen entstanden. Dabei ist die Trasse der ehemaligen Kleinen Fischerstraße überbaut und die ursprüngliche Führung der Krämerstraße bis an die 2. Ringstraße zum Teil dem Schulgrundstück zugeschlagen worden. Ende 2011 ist der Rückbau der Sporthalle erfolgt und das Grundstück beräumt worden.

Aufgrund des flächenmäßigen Zuschnitts, der Lage im Stadtgrundriss und der historischen Entwicklung unterscheidet sich diese Abrundung der Blockrandgestaltung von den sonst allseitig geschlossenen Blöcken, wie z. B. an der Stargarder Straße/Turmstraße oder Blockbereichen mit einer Solitärbebauung. Die besondere Lage am Stadttor und die Möglichkeit, die historische Achse der Kleinen Fischerstraße wieder sichtbar zu machen, zeigen die Individualität der städtebaulichen Entwicklung dieser Fläche. Eine Eingrenzung der baulichen Entwicklung ist hier nicht ausschließlich auf den historisierenden Wiederaufbau mit einer kleinteiligen Bebauung vorgezeichnet.

Innerhalb des Gebietes liegen die Höhenunterschiede bei ca. 0,5 m. Die Flächen für die Wiedernutzbarmachung und die Nachverdichtung sind über vorhandene Straßen erschlossen und vor den Gebäuden der Treptower Straße wird die öffentliche Erschließung über die Neugestaltung eines verkehrsberuhigten Bereiches erweitert.

6 Inhalt des Bebauungsplanes

6.1 Städtebauliches Konzept

Aufgabe des Bebauungsplanes ist es, eine städtebauliche Ordnung gemäß den in § 1 Abs. 6 BauGB aufgeführten Planungsleitsätzen zu gewährleisten. Innerhalb des Plangebiets sollen Art und Maß der baulichen Nutzung der Fläche neu geordnet werden. Die geplante städtebauliche Entwicklung ist mit der 2. Fortschreibung des städtebaulichen Rahmenplanes Innenstadt aktualisiert worden.

Im Vordergrund stehen die Wiederherstellung der Stadtstruktur mit der Neugestaltung des Straßenraumes der Krämerstraße, einer straßenbegleitenden Bebauung, der Herstellung der Achse Kleine Fischerstraße und die Aufwertung des Bereiches vor dem Treptower Tor in gestalterischer und funktionaler Hinsicht. Die unmittelbare Umgebung zur Stadtmauer und die Begrenzung der Ringstraße sind entsprechend den Zielen aus der Stadtbildplanung zu gestalten.

Mit der Lage am Treptower Tor und der Laufachse ist durch Verknüpfungen mit den Nutzungen in der Vierrademühle über die historische Wallanlage eine wichtige Wege- und Funktionsbeziehung verbunden. Unter diesen Voraussetzungen ist die Fläche an der Treptower Straße als räumlich erlebbarer „neuer“ Stadtplatz mit hoher Aufenthaltsqualität zu gestalten.

6.2 Art und Maß der baulichen Nutzung

6.2.1 Nutzungsart

Die Art der geplanten baulichen Nutzung wird gemäß § 9 Abs.1 Nr. 1 BauGB i. V. m. der BauNVO festgesetzt. In Umsetzung der im Rahmenplan dargestellten Entwicklung wird der Planbereich als Allgemeines Wohngebiet (WA) ausgewiesen.

Zur Einfügung in das Stadtgefüge sind im Text (Teil B) folgende Festsetzungen enthalten:

„Im Allgemeinen Wohngebiet (WA) sind gemäß § 1 Abs. 6 BauNVO die in § 4 Abs. 3 Nr. 2 bis 5 BauNVO aufgeführten ausnahmsweise zulässigen Nutzungen nicht zulässig.“

„Im Baufeld WA 3 sind gemäß § 1 Abs. 7 Ziffer 2 BauNVO im Erdgeschoss keine Wohnungen zulässig.“

Die Eingrenzung entspricht der städtischen Absicht, die vorhandene Bau- und Nutzungsstruktur zu erhalten und weitere innerstädtische Wohnformen zu ermöglichen. Die Gebäude am Treptower Tor sollen zur Belebung des Standortes im Erdgeschoss Nutzungen mit Kunden- und Besucherverkehr aufnehmen und gleichzeitig die neu gestalteten Freiflächen auf der Südseite zum Aufenthalt nutzen.

Die ausnahmsweise zulässigen Nutzungen, wie sonstige nicht störende Gewerbebetriebe, Anlagen für Verwaltungen, Gartenbaubetriebe und Tankstellen sind hier aufgrund der besonderen Lage und der begrenzten Fläche des Plangebietes nicht zulässig.

6.2.2 Maß der baulichen Nutzung

Das Maß der baulichen Nutzung wird durch die in den §§ 16 und 17 BauNVO festgelegten Obergrenzen bestimmt, wobei die Obergrenzen des § 17 Abs. 1 überschritten werden können, wenn besondere städtebauliche Gründe dies erfordern.

- Grundflächenzahl

Die Festsetzung der Grundflächenzahl an diesem Standort für ein Allgemeines Wohngebiet mit 0,8 überschreitet die in § 17 Abs. BauNVO aufgeführten Werte, entspricht aber einer dem Standort Innenstadt angemessenen Bebauungsdichte. Hier sind mit der geschlossenen Bauweise Eckbebauungen und größere Bebauungstiefen typisch. Damit ist bei der Wiederherstellung der Stadtstrukturen von vor 1945 eine stärkere Überbauung der Grundstücke in der zentralen Lage verbunden. Öffentliche Belange stehen dem nicht entgegen.

- Höhe bauliche Anlagen

Zur Einfügung der Bebauung in die Stadtstruktur werden die Traufhöhen an der Treptower Straße und an der Krämerstraße mit max. 9,50 m und in den Bereichen zur 1. Ringstraße mit max. 8,50 m festgesetzt. Hier wird das ursprüngliche Prinzip, wonach die Höhe der Gebäude von der Stadtmitte nach außen hin abnimmt, aufgegriffen. In den Ringstraßen und ringstraßennahen Bereichen soll sich die Bebauung an der Höhe der Stadtmauer orientieren. Dazu sind im Text (Teil B) folgende Festsetzungen enthalten:

„Gemäß § 18 Abs. 1 BauNVO wird als Bezugspunkt für die einzuhaltenden Höhenmaße die Oberfläche des öffentlichen Gehweges am Gebäudeeingang bestimmt.“

„Staffelgeschosse sind zulässig, wenn sie mindestens um 1,00 m hinter die Flucht des darunterliegenden letzten Geschosses treten.“

„Als Traufhöhe gilt im Fall eines Staffelgeschosses die Höhe der Fußbodenoberkante über dem letzten darunterliegenden Vollgeschoss. Als Firsthöhe gilt stets der oberste Punkt der Dacheindeckung.“

- Anzahl der Vollgeschosse

In der Treptower Straße und in der Krämerstraße werden drei bis vier Vollgeschosse und in der 2. Ringstraße zwei bis drei Vollgeschosse festgesetzt. In Verbindung mit den Trauf- und Firsthöhen dienen die Festsetzungen der besseren Einfügung in die Umgebung und zur Vervollständigung der typischen Innenstadtstruktur.

6.3 Überbaubare Grundstücksfläche, Bauweise

Die überbaubaren Flächen werden durch die Festsetzung von Baulinien und Baugrenzen bestimmt. Baulinien sichern hier eine straßenbegleitende Bebauung. An die Baugrenzen kann, muss aber nicht gebaut werden. Die Abweichungen sind in den textlichen Festsetzungen (Text – Teil B) aufgeführt:

„Folgende Abweichungen von der Einhaltung der Baulinien und Baugrenzen werden gemäß §23 Abs. 2 und 3 BauNVO zugelassen:

- Überschreitung für Balkone bis max. 1,50 m auf max. 1/5 der Gebäudelänge
- Überschreitung für Vordächer zur Krämerstraße um 1,0 m
- Überschreitung für Vordächer zur Kleinen Fischerstraße um 0,75 m
- Rücksprünge von der Baulinie bis max. 1 m auf max. 1/5 der Gebäudelänge.“

Stellplätze und Nebenanlagen, wozu auch Standorte für Abfall- und Sammelbehälter zählen, sind nur innerhalb der Flächen, die durch Baulinien und Baugrenzen gefasst werden und auf umgrenzten Flächen für Stellplätze und Nebenanlagen zulässig.

6.4 Grünkonzept

Im Planbereich gibt es nach der Beräumung der Fläche und Abbruch der ehemaligen Sporthalle nur Pflanzungen entlang der Ringstraße nördlich vom Tor und im Bereich der künftigen Anwohnerstellplätze. An der Treptower Straße ist eine Birke innerhalb des Geltungsbereiches zu berücksichtigen. Ersatzpflanzungen aufgrund von Veränderungen und getroffenen Festsetzungen sind nicht erforderlich.

- Bäume

Im Zusammenhang mit der Herstellung der Trasse der Kleinen Fischerstraße und der östlich gelegenen Stellplatzanlage sind Baumpflanzungen vorgesehen, die gestalterisch als Gelenk- und Raumbildner eingesetzt werden.

Die vorhandene Birke an der Treptower Straße ist nach § 18 NatSchAG M-V geschützt. Im Plan erfolgt dies mit der Darstellung als nachrichtliche Übernahme. Eine Festsetzung zur Neupflanzung bei Abgang erfolgt im Bebauungsplan innerhalb der Verkehrsfläche besonderer Zweckbestimmung nicht. Die Entscheidung ist Inhalt eines anderen Verfahrens bei der Freiflächenplanung für den verkehrsberuhigten Bereich bzw. für die Platzgestaltung.

- Pflanzflächen/Einfriedungen

Für die Abgrenzung der Bauflächen vom öffentlichen Straßenraum und für die Raumbildung sind Einfriedungen auch als geschnittene Hecken möglich. Gesonderte Flächen mit Pflanzgebot werden aufgrund der Größe und Lage im Stadtgrundriss nicht ausgewiesen. Auf den nicht überbauten Grundstücksflächen ist eine individuelle Gestaltung möglich.

6.5 Verkehrskonzept

6.5.1 Ruhender Verkehr

Im Planbereich werden aufgrund der Größe der Fläche und Lage im Stadtgrundriss in der 2. Ringstraße und in der Kleinen Fischerstraße keine öffentlichen Parkplätze gesondert ausgewiesen. Die notwendigen privaten Stellplätze sind auf den jeweiligen Grundstücken innerhalb der durch Baulinien und Baugrenzen festgesetzten überbaubaren Grundstücksflächen oder auf gesondert gekennzeichneten Flächen für Nebenanlagen und Stellplätze unterzubringen. Bei der Verkehrsfläche Krämerstraße erfolgt die Darstellung in einem anderen Verfahren mit der Straßenplanung.

6.5.2 Fließender Verkehr

Die Erschließung der Grundstücke ist allgemein mit den vorhandenen Straßen gewährleistet. Zusätzlich wird mit der neuen Kleinen Fischerstraße die Erschließung erweitert. Diese Fläche wird als Verkehrsfläche festgesetzt, die frei für Anwohner, Radfahrer und Fußgänger ist.

Im Bereich Krämerstraße und 2. Ringstraße ist die später erforderliche Ausbaubreite bei einer Neugestaltung in der Flächenausweisung berücksichtigt worden. Die 2. Ringstraße und der Bereich nördlich der Treptower Straße (Platz) werden als Verkehrsflächen besonderer Zweckbestimmung und hier als verkehrsberuhigter Bereich ausgewiesen (siehe Planzeichnung, Teil A).

Die im Rahmenplan Innenstadt, Fachplan Verkehr, dargestellte Einstufung der Ringstraße als Wohnweg und der Krämerstraße als Wohnstraße soll eine angemessene Verkehrsberuhigung in dem Bereich ermöglichen.

6.6 Geh-, Fahr- und Leitungsrechte

Geh-, Fahr- und Leitungsrechte auf den Bauflächen sind nach jetzigem Kenntnisstand nicht erforderlich.

6.7 Örtliche Bauvorschriften gemäß § 86 LBauO M-V

Die Städte und Gemeinden haben aufgrund der Ermächtigung, „örtliche Bauvorschriften“ erlassen zu können, die Möglichkeit, im Sinne einer Gestaltungspflege tätig zu werden. Die Rechtsgrundlage für ein solches Handeln ist durch den § 86 Abs. 1 Nr. 1 und Abs. 3 der Landesbauordnung M-V gegeben. Für den vorliegenden Bebauungsplan wurden örtliche Bauvorschriften über Anforderungen an die Gestalt baulicher Anlagen gemäß § 9 Abs. 4 BauGB als Festsetzung aufgenommen. Grundlage bilden die Ziele der Erhaltungssatzung für das Gebiet der Innenstadt vom Mai 2001 und die Empfehlungen der Stadtbildplanung für die Innenstadt, Broschüre 2000.

Damit sollen für diesen Stadtraum am Treptower Tor und der wichtigen Laufachse die Fassadengestaltung und Dachformen im Sinne der Denkmalpflege, der Erhaltungssatzung für das Gebiet der Innenstadt und der Stadtbildplanung geregelt werden. Ziel ist die Fortsetzung bzw. Wiederherstellung harmonisch gestalteter Fassadenabwicklungen zum öffentlichen Straßenraum.

Zur Einfügung in das Stadtgefüge sind im Text (Teil B) folgende Festsetzungen enthalten:

- Fassaden zur Straßenseite

„Die Fassaden der Gebäude sind in den Wohngeschossen zur Straßenseite als Lochfassade mit einem Wandanteil von mindestens 60 % auszubilden.“

„Die Fassaden sind in ihrem horizontalen Aufbau in Sockel-, Erdgeschoss und Obergeschosszone, Drempeel und Dach zu gliedern.“

„Die Erdgeschosszonen der Gebäude sind gestalterisch zu betonen.“

Die Fassaden der Blockrandbebauung in der Innenstadt sind als Lochfassaden mit klar abgegrenzten Öffnungen ausgebildet. Der Wandanteil beträgt in den Wohngeschossen mindestens 60 % und wird auch hier übernommen. Die vorhandene horizontale Fassadengliederung in Sockel, Erdgeschoss, Obergeschoss(e), Drempeel und Dach ist bei den Neubauten gestalterisch aufzunehmen. Dabei ist die Erdgeschosszone gestalterisch zu betonen. Die Betonung kann durch Plastizität der Fassade, einer von den Obergeschossen abweichenden Höhe, der wechselnden Art und Größe der Öffnungen, der Anordnung eines Gesimses und Material- bzw. Farbunterschieden erfolgen. Dieser klassische horizontale Fassadenaufbau soll bei den Neubauten in dem Bereich trotz unterschiedlicher Fassadengestaltung einen optischen Bezug zu den Gebäuden im angrenzenden Block bzw. im Straßenzug herstellen.

„Zu den Straßenseiten in der Krämerstraße und 2. Ringstraße sind Balkone nicht zulässig. Zur Treptower Straße sind Balkone ab dem 1. Obergeschoss zulässig.“

In Anlehnung an die typische Gestaltung der Blockränder sind keine Balkone zur Straßenseite anzuordnen. Diese sind an den straßenabgewandten Seiten der Gebäude und zur neuen Trasse der Kleinen Fischerstraße möglich.

„Die Fassaden sind als Putzfassaden oder mit großformatigen Natursteinplatten auszuführen. Andere Materialien zur Fassadengliederung sind auf höchstens 40 % der Wandfläche zulässig.“

„Bei Fassadenteilen aus Glas und Metall sind farblich angepasste und in die Konstruktion eingebundene Anlagen zur Nutzung von Sonnenenergie zulässig.“

Die Eingrenzung bei den Materialien für den Hauptanteil der Fassadenflächen auf Putzfassaden oder Natursteinplatten wird durch die typischen Fassadenmaterialien in der Innenstadt, wie gefärbte und gestrichene Putze und bei besonderen Bauten auch Natursteinplatten hergeleitet. Andere Materialien sind untergeordnet zur Fassadengliederung nicht ausgeschlossen. Der Anteil soll 40 % der Fassadenfläche nicht überschreiten, um eine Einbindung in die jeweilige Blockrandgestaltung zu gewährleisten.

„Die Farbgebung der Fassaden muss innerhalb der Hellbezugswerte 30 und 70 liegen, davon ausgenommen sind Gliederungselemente der Fassaden. Fassaden benachbarter Gebäude dürfen nicht in derselben Farbe gestaltet werden.“

„Benachbarte Gebäude dürfen gestalterisch weder im Bereich Fassade noch im Dach gleich ausgeführt werden. Die maximale Fassadenbreite darf 22,00 m nicht überschreiten.“

„Technische Bauteile wie Rauchabzugs- und Lüftungsanlagen müssen mindestens 1,00 m hinter der Straßenfassade liegen.“

Die Farbgebung der Neubauten soll in den für die Innenstadt typischen Farben erfolgen, wobei für den Hauptanteil der Fläche der Hellbezugswert zwischen 30 und 70 liegen soll, um zu helle und leuchtende Farben bzw. zu dunkle Flächen zu vermeiden. Individuelle Gebäudegestaltung, Vielfalt und Kleinteiligkeit als Ziele der Stadtbildplanung werden erreicht, wenn benachbarte Gebäude nicht in derselben Farbe ausgeführt werden. Um die Proportionen für den Straßenraum und die Fassadenabwicklung der Blockränder typisch für die Innenstadt zu gestalten, soll nach maximal 22,00 m ein Wechsel der Fassadengestaltung erfolgen. Damit die Fassadenansicht vom öffentlichen Straßenraum durch technische Bauteile nicht beeinträchtigt wird, sollen diese um mindestens 1,00 m hinter der Straßenfassade liegen.

- Dächer

„Die Hauptdächer sind als Satteldächer in Traufstellung zur Straße auszuführen. Das Hauptdach muss jeweils mindestens 2/3 des Gebäudes überdecken.“

Die für die Innenstadt typische Traufstellung der Gebäude zur Straße soll für die Neubauten beibehalten werden. Die Satteldächer nehmen Bezug auf die vorhandene Struktur in der Umgebung.

„Zur Straßenseite sind Gauben bzw. Zwerchhäuser mit stehendem Format auf höchstens 30 % der Firstlänge eines Gebäudes zulässig. Die Summe der Einzelgauben und Zwerchgiebel darf zusammen nicht mehr als 2/3 der Traufbreite betragen.“

„Zur Straßenseite ausgerichtete Dacheinschnitte sind unzulässig.“

Als optischer oberer Gebäudeabschluss im Straßenraum soll die Traufe in einer angemessenen Länge erhalten bleiben. Eine Unterbrechung durch ein Übermaß an Dachaufbauten und eingefügten stehenden Giebeln soll durch die Begrenzung auf maximal 30 % vermieden werden. Dacheinschnitte stellen

in der Ansicht Fehlstellen in der Dacheindeckung dar und stören das Erscheinungsbild im Straßenraum. Sie sollen deshalb nur auf der straßenabgewandten Seite angeordnet werden.

„Zur Dacheindeckung sind Dachsteine und Dachziegel in den Farben Rot bis Braun und Metalleindeckungen zulässig. Glasierte Dachziegel sind unzulässig. Die Dachflächen eines Gebäudes sind einheitlich zu decken.“

„Zur Straßenseite sind Anlagen für erneuerbare Energien (z.B. Photovoltaik und Solar) unzulässig. Zur Hofseite sind Anlagen für erneuerbare Energien auf max. 1/3 der Dachflächen zulässig, soweit sie vom öffentlichen Straßenraum aus nicht einsehbar sind. Die Anlagen müssen mindestens 1.00 m Abstand zur Traufe, zum First und zum seitlichen Gebäuderand einhalten und in ihrer Anordnung am Rand nicht versetzt gestaffelt sein.“

Zur Ergänzung der harmonischen Dachlandschaft ist für die Neubauten der farbliche Bezug mit den Farben Rot bis Braun für Dachziegel gewählt worden. Glasierte Dachziegel sind aufgrund der dabei entstehenden Reflexion und Spiegelung ausgeschlossen. Ergänzend sind Eindeckungen aus Metall zulässig. Die Wirkung der in der Umgebung vorhandenen Baudenkmale soll nicht beeinträchtigt werden. Eine Überformung der typischen Dachlandschaft der Blockränder durch überdimensionierte Anlagen für erneuerbare Energien soll nicht erfolgen. Gebäudeintegrierte Anlagen allgemein und eine Anordnung in den Bereichen, die vom öffentlichen Straßenraum aus nicht einsehbar sind, sollen möglich sein. Die Festlegungen zu den Abständen sollen sicherstellen, dass die jeweilige Dachfläche in ihrer Grundform noch sichtbar bleibt.

- Fenster und Vordächer zur Straßenseite

„Grundsätzlich sind rechteckige stehende Fensterformate zu verwenden. Bei max. 1/5 der Öffnungen sind andere Formate zulässig. Fenster zur Straßenseite mit einer Breite > 1,00 m sind vertikal zu unterteilen. Aufgeklebte oder nur im Scheibenzwischenraum angebrachte Sprossen sind unzulässig. Bei Schaufenstern im Erdgeschoss kann vom rechteckig stehenden Format abgewichen werden.“

Stehende Fensterformate bestimmen das Fassadenbild der Innenstadt und schaffen eine optische Verwandtschaft zwischen Gebäuden unterschiedlicher Bauzeiten. Die Aufnahme dieses Gestaltungselementes ermöglicht eine harmonische Fortsetzung im Straßenzug. Ausnahmen, die das Erscheinungsbild der Fassaden nicht beeinträchtigen sind möglich. Die Bebauung an der Treptower Straße im WB 3 ist im Erdgeschoss mit großformatigen Schaufenstern zu gestalten. Dabei sind auch andere Formate als das stehende Rechteck möglich.

„Vordächer über Öffnungen im Erdgeschoss dürfen nur aus Metall und/oder transparentem Material bestehen.“

Die Einschränkung bei den Materialien für Vordächer im Erdgeschoss soll Störungen durch massive Vorbauten und Vordachkonstruktionen im Straßenbild verhindern.

- Einfriedungen

„Zur 2. Ringstraße und zur Kleinen Fischerstraße sind Einfriedungen vorzusehen. Diese sind mindestens 1,50 m hoch auszubilden. Zulässige Materialien sind Holz, Klinkermauerwerk, Stahlprofile und verputztes Mauerwerk. Auch geschnittene Hecken sind zulässig. Bei Holz sind Ausführungen als Flechtwerk und in Form von Einzellatten mit Zwischenraum unzulässig.“

Die Bereiche zur Krämerstraße und zur Treptower Straße erhalten aufgrund der geplanten straßenbegleitenden Bebauung keine Einfriedungen. Anders ist es in der 2. Ringstraße und an der neuen Trasse der Kleinen Fischerstraße, wo eine Begrenzung in den Bereichen ohne Bebauung gestalterisch zur Raumbildung erforderlich ist. Damit wird gleichzeitig die Unterscheidung zwischen öffentlichen und

privaten Flächen, hier z.B. die Stellplatzanlage für Anwohner, unterstützt. Mit den genannten Materialien für den innerstädtischen Raum sollen Materialien und Ausführungen vermieden werden, die vom Erscheinungsbild her mit den Siedlungsgebieten vergleichbar sind.

- Plätze für Abfall- und Wertstoffbehälter

„Abfall- und Wertstoffbehälterplätze für Container mit mehr als 240 l Gesamtvolumen sind im Geltungsbereich des Bebauungsplanes mit Einhausungen zu versehen.“

Mit der Neubebauung werden neue Strukturen geschaffen, wo die Nebenanlagen gestalterisch mit zu betrachten sind, da diese von den Wohngeschossen und je nach Standort vom öffentlichen Raum einsehbar sind.

- Garagen und Carports

„Freistehende Einzel- und Doppelgaragen/Carports sind unzulässig. Sie sind im WA 1 bis 3 als Teil der baulichen Anlage mit Materialien der Hauptgebäude auszuführen.“

Aufgrund der Abmessungen und des Zuschnitts der überbaubaren Grundstücksfläche sollen Einzel- und Doppelgaragen bzw. Carports in den Bebauungszusammenhang integriert werden und nicht mögliche Hofflächen einengen.

- Einfahrten und Eingänge

„Der Eingang zu einem Gebäude ist jeweils in der Straßenfassade anzuordnen.“

„In Bereichen mit einer geschlossenen Bauweise sind Durch- und Einfahrten in Tiefgaragen und rückwärtige Grundstücksbereiche mit mehrflügeligen Toren aus Holz oder Metall zu verschließen. Schwing- und Rolll Tore sind so zu gestalten, dass diese geschlossen wie Flügeltore erscheinen. Die lichte Breite der Durch- und Einfahrten darf bis zu 3,50 m betragen.“

Damit wird die historische Form der Erschließung auch bei dieser Blockrandergänzung aufgegriffen. Diese im Straßenraum ablesbare Erschließungsfunktion belebt die Vorflächen und trägt durch den Einsatz von Gestaltungselementen zur Vielfalt bei der Gestaltung der Erdgeschosszonen bei.

- Werbeanlagen

„Werbeanlagen dürfen an den Straßenfassaden nur im Bereich des Erdgeschosses und bis zu 0,20 m unterhalb der Brüstungskante des 1. Obergeschosses angebracht werden. Sie dürfen nur in Form von Einzelbuchstaben oder Zeichen auf die Fassade gesetzt oder als Ausleger ausgeführt werden. Für Werbeanlagen dürfen keine bewegten Teile und kein wechselndes Licht verwendet werden.“

„Parallel zur Fassade angebrachte Werbeanlagen dürfen nicht mehr als 0,20 m gegenüber der Fassadenoberfläche hervortreten und sollen insgesamt höchstens 0,60 m hoch sein. Ausleger dürfen nicht mehr als 0,90 m vorkragen, ihre Höhe darf 1,00 m, ihre Tiefe 0,20 m nicht überschreiten.“

„Werbeanlagen dürfen Gliederungselemente der Fassaden nicht beeinträchtigen, sie sollen von diesen einen Abstand von mindestens 0,10 m einhalten. Firmen- und Hinweisschilder an Eingangsbereichen sind gestalterisch unmittelbar beieinander anzubringen.“

Mit den Regelungen zu Größe, Art, und Ort der Anbringung im WA-Gebiet (Allgemeines Wohngebiet) sollen sich die neuen Werbeanlagen harmonisch in das Straßenbild einfügen und nicht aufdringlich und übermäßig stören. Die Nähe zum Treptower Tor und an der Stadtmauer ist ein weiterer Grund für

die Rücksichtnahme. Flächige Werbeschilder, die die Maßstäblichkeit der Fassaden beeinträchtigen und Gliederungselemente überschneiden, verdecken oder stören, sollen hier nicht eingesetzt werden.

6.8 Nachrichtliche Übernahme, Hinweise

Gemäß § 9 Abs. BauGB können in den Bebauungsplan nach anderen gesetzlichen Vorschriften getroffene Festsetzungen sowie Denkmäler nach Landesrecht nachrichtlich übernommen werden. In der Planzeichnung bzw. als Hinweis auf dem Plan wurden übernommen:

- Geschützte Bäume (§ 18 NatSchAG M-V) mit Darstellung in der Planzeichnung
- Bodendenkmal „Altstadt Neubrandenburg“ (§ 2 Abs. 5 DSchG M-V, GVOBl. M-V Nr. 1 vom 14.01.98, S. 12 ff.) mit Darstellung in der Planzeichnung

Von dem zuständigen Kataster- und Vermessungsamt wird im Rahmen von Liegenschaftsvermessungen das Aufnahmefeld schrittweise erneuert. Diese neu geschaffenen Aufnahmepunkte (AP) sind entsprechend dem Gesetz über die Landesvermessung und das Liegenschaftskataster Mecklenburg-Vorpommern (VermKatG M-V) zu schützen. Im Zuge der Bauausführung ist bei Verlust bzw. abzusehendem Verlust der Aufnahme- und Grenzpunkte Mitteilung zu machen.

Das Schutzgut Grundwasser kann während der Bauphase bei Unterkellerungen, die unter den Grundwasserstand reichen, betroffen sein. Eine Grundwasserabsenkung kann Auswirkungen auf den Baumbestand der Wallanlage haben (Prüfung erfolgt über gesonderte Beantragung und Genehmigung bei Grundwasserabsenkung durch den Verursacher im Bauantragsverfahren).

7 Abfallentsorgung, Altlasten

Alle Baumaßnahmen sind so vorzubereiten und durchzuführen, dass sowohl von den Baustellen als auch von den fertigen Objekten eine vollständige geordnete Abfallentsorgung erfolgen kann. Bei der Baudurchführung ist durchzusetzen, dass der im Rahmen des Baugeschehens anfallende Bodenaushub einer Wiederverwendung zugeführt wird. Eine Altlastenverdachtsfläche ist nicht bekannt.

8 Immissionsschutz

Durch den Friedrich-Engels-Ring ist die Westseite des Quartiers an der Stadtmauer als lärmvorgebelastetes Gebiet zu betrachten. Bei dem Vergleich mit der Lärmaktionsplanung der Stadt werden 55 bis 60 dB angegeben. Ziel der Lärmaktionsplanung ist eine flächendeckende Lärminderung, wobei unterschiedliche Faktoren Eingang finden.

Die neu zu bebauende Fläche umfasst einen Bereich, der nach Abbruch der ehemaligen Sporthalle einer Wiedernutzbarmachung zugeführt werden soll. Die im Umfeld vorhandene Wohnnutzung wird bei der Art der baulichen Nutzung aufgegriffen und der westliche Blockrand ergänzt. Dabei ist es möglich, die Höhe der Stadtmauer für lärmindernde Maßnahmen zu nutzen und bei jeweiliger Grundrissgestaltung in den Obergeschossen die schutzbedürftigen Räume auf den lärmabgewandten Seiten anzuordnen.

9 Ver- und Entsorgung

Die Ver- und Entsorgung des Baugebietes soll über die bestehenden Leitungssysteme in der Krämerstraße bzw. Treptower Straße sichergestellt werden. Neue Trassen im Bereich der 2. Ringstraße bzw. späteren Kleinen Fischerstraße sind ergänzend möglich.

9.1 Wasserversorgung, Abwasserentsorgung und Regenwasser

Die Erschließung mit Trinkwasser kann über die vorhandenen Versorgungsleitungen der Treptower Straße (DN 200 ET) und in der Krämerstraße (DN 100 G) erfolgen.

Für die Absicherung der Löschwasserversorgung ist entsprechend Löschwasservertrag zwischen der Stadt und der neu.sw über die 2. Ringstraße der leitungsseitige Ringschluss zwischen der Treptower Straße und der Krämerstraße erforderlich.

Schmutzwasserableitung: Eine Schmutzwasserleitung DN 300/200, die die Vorflut für die Entsorgung des Einzugsgebietes Innenstadt bildet, liegt innerhalb der künftigen Verkehrsfläche besonderer Zweckbestimmung. Die Leitung ist im Bestand zu schützen. Die Anschlusspunkte für die Entsorgung der künftigen Grundstücke sind Bestandteil einer gesonderten Erschließungsplanung des Versorgungsträgers.

Regenwasserableitung: Zur Entsorgung des anfallenden Niederschlagswassers wird ein Vergleich der Flächen vor Abbruch der ehemaligen Sporthalle und der neuen überbaubaren Grundstücksfläche vorgenommen. Eine Versickerung bzw. Verwertung des anfallenden Niederschlagswassers wird angestrebt.

9.2 Elektroversorgung, Versorgung mit Multimediadiensten und Telekommunikation

Zur Sicherung der künftigen Stromversorgung für die neue Wohnbebauung ist das Niederspannungsnetz zu erweitern. Der vorhandene Leitungsbestand im südlichen Bereich an der Treptower Straße ist zu schützen.

Die Versorgung des Wohngebietes mit Multimediadiensten ist über nahe gelegene HFC-Kabel möglich. Mit der Vorbereitung der baulichen Maßnahmen wird der Versorgungsträger die Planungen dazu konkretisieren.

Für die Beleuchtung der öffentlichen Straßenräume ist eine Neuplanung erforderlich.

9.3 Gasversorgung

Planungen des Versorgungsträgers für eine Gasversorgung liegen nicht vor.

9.4 Elektroanlagen der E.ON edis AG

Die Angaben werden mit der Beteiligung der Träger öffentlicher Belange erfasst.

10 Denkmalschutz

10.1 Bodendenkmale

Der gesamte Bereich des Bebauungsplanes ist Teil des Bodendenkmals „Altstadt von Neubrandenburg“. Vor Beginn jeglicher Erdarbeiten ist die fachgerechte Bergung und Dokumentation der betroffenen Teile des Bodendenkmals „Altstadt von Neubrandenburg“ sicherzustellen. Die Kosten für die Bergung und Dokumentation hat der Bauherr zu tragen (§ 6 Abs. 5 DSchG M-V).

Wenn während der Erdarbeiten Funde oder auffällige Bodenverfärbungen entdeckt werden, ist gemäß § 11 DSchG M-V (GVBl. Mecklenburg-Vorpommern Nr. 1 vom 14.01.1998, S. 12 ff) die zuständige Untere Denkmalschutzbehörde zu benachrichtigen und der Fund und die Fundstelle bis zum Eintreffen von Mitarbeitern oder Beauftragten des Landesamtes für Kultur und Denkmalpflege in unverändertem Zustand zu erhalten. Verantwortlich sind hierfür der Entdecker, der Leiter der Arbeiten, der Grundeigentümer sowie zufällige Zeugen, die den Wert des Fundes erkennen. Die Verpflichtung erlischt 5 Tage nach Zugang der Anzeige.

10.2 Baudenkmale

Folgende Hinweise sind zu beachten:

Der Umgebungsschutz benachbarter Baudenkmale ist zu beachten. Westlich grenzen das Treptower Tor und die Stadtmauer an. Baudenkmale aus der Liste der geschützten Denkmale der Stadt Neubrandenburg liegen nicht innerhalb des Geltungsbereiches des Bebauungsplanes.

11 Artenschutz gemäß § 44 BNatSchG

Die Ergebnisse einer artenschutzrechtlichen Prüfung zur Abschätzung der Betroffenheit besonders geschützter Arten oder europäischer Vogelarten gemäß § 44 Abs. 1 BNatSchG sind in 2011 im Zusammenhang mit dem Rückbau der Sporthalle und der Beräumung der Fläche ermittelt und geprüft worden. (Siehe artenschutzrechtlicher Fachbeitrag (AFB) vom November 2011, Büro PRO CHIROPTERA, Holger Schütt) Die darin aufgeführten Kompensationsmaßnahmen für Fledermäuse und Vögel haben keine Auswirkungen auf Festsetzungen im Bebauungsplan Nr. 109.

Bei der Begehung vor Ort wurde in der Birke, die nach § 44 BNatSchG geschützt ist, ein Nest festgestellt. Im Bebauungsplan ist keine Festsetzung zur Fällung des Baumes enthalten.

12 Flächenbilanz

Allgemeines Wohngebiet : ca. 2.962 m²
- davon bebaubare Fläche : ca. 1.360 m² (innerhalb der Baulinien und Baugrenzen bei GRZ 0,8) und
ca. 1.265 m² für Stellplatzanlage
Verkehrsfläche : ca. 1.884 m²

Gesamtfläche: ca. 0,49 ha

SATZUNG DER STADT NEUBRANDENBURG

Bebauungsplan Nr. 109 "Kleine Fischerstraße"

Aufgrund des § 10 des Baugesetzbuchs (BauGB) i. d. F. der Bekanntmachung vom 23.09.04 (BGBl. I S. 2414), geändert durch Gesetz vom 22.07.11 (BGBl. I S. 1509) sowie des § 86 der Landesbauordnung Mecklenburg-Vorpommern (LBauO M-V) vom 18.04.06 (GVOBl. M-V S. 102), geändert durch Gesetz vom 20.05.11 (GVOBl. M-V S. 323) wird nach Beschlussfassung durch die Stadtvertretung vom folgende Satzung über den Bebauungsplan Nr. 109 "Kleine Fischerstraße", bestehend aus der Planzeichnung-Teil A und dem Text-Teil B, erlassen:

