

Amt Neverin
- Der Amtsvorsteher -

Gemeinde: Gemeinde Neverin

Beschlussvorlage	Vorlage-Nr: VO-35-BA-2013-054
Federführend:	Status: öffentlich
Bauamt	Datum: 17.04.2013
	Verfasser: Martina Siebahn
Beschluss zur Erhöhung der Planzahl für das BV "Reparatur Gartenstraße 3. BA - einschl. Zuwegung mit Entwässerung zur Kirche"	
Beratungsfolge:	
Status	Datum
Öffentlich	
Gremium	
Gemeindevertretung der Gemeinde Neverin	
Zuständigkeit	
Entscheidung	

Sachverhalt:

Beschluss der Gemeindevertretung Neverin zur Erhöhung der Planzahl für das Vorhaben „Reparatur eines Teilabschnittes Gartenstraße – 3. BA, einschließlich der Zuwegung mit Entwässerungsleitung zur Kirche“

Beschlussvorschlag:

Die Gemeindevertretung der Gemeinde Neverin beschließt in ihrer heutigen Sitzung die Anpassung des Haushaltsansatzes für das Vorhaben „Reparatur Teilabschnitt Gartenstraße“ von 65.000,00 EUR auf 126.000,00 EUR.

Begründung:

Die Planzahlen in Höhe von 60.000,00 EUR stammen aus dem Jahr 2009. Nach neuster Kostenschätzung des Ingenieurbüros Wegener & Hinz GmbH liegen die Einheitspreise für Material und Stundenlohn nicht mehr in den Regionen wie 2009 und mussten neu ermittelt werden.

Dazu kommt, dass nach Anfrage der Kirche nun auch noch ein Regenwasseranschluss für die Dachentwässerung des Kirchgebäudes an die vorhandene Entwässerungsleitung in der Gartenstraße erfolgen soll. Dabei ist es erforderlich auch die Zuwegung zum Kirchengrundstück aufzunehmen und entsprechend wieder herzurichten. Dafür wurden ca. brutto 26.000,00 EUR geplant.

Planungskosten werden in Höhe von 13.805,00 EUR ermittelt.

Finanzielle Auswirkungen:

☒ Ja
☐ Nein (Bitte nachfolgenden Inhalt löschen)

I. Gesamtkosten der Maßnahme : 126.000,00 €

II. davon für den laufenden Haushalt vorgesehen: 65.000,00 €

Ergebnishaushalt

Produkt: 54100

Bezeichnung: Gemeindestraßen/ Straßenbeleuchtung
Sachkonto: 5233800

Finanzhaushalt/Investitionsprogramm

Investitionsprojekt:

Bezeichnung:

- ☐ Die erforderlichen Mittel stehen im lfd. Haushaltsjahr zur Verfügung
- ☒ Die erforderlichen Mittel stehen im lfd. Haushaltsjahr **nicht** zur Verfügung und müssen **überplanmäßig** aus den liquiden Mitteln bereitgestellt werden. Eventuell sind auch noch Einsparungen beim Investitionsprojekt „Feldscheune Glocksinn“ möglich.

III. Auswirkung auf die mittelfristige Finanzplanung:

- ☐ Betrag ist jährlich wiederkehrend einzuplanen
- ☐ Gesamtkosten von _____ € beziehen sich auf die Jahre
- ☐ Folgekosten in Höhe von _____ €

Anlagen:

- Kostenschätzung
- Flurkartenauszug

Neverin, Reparatur Gartenstraße 3.BA, Länge 190 m**Kostenschätzung vom 15.04.2013**

Titel	Bezeichnung	Menge ME	EP [EUR]	GP [EUR]
3. BA Wohnhäuser Nr. 27/28 bis Einmündung Hofstraße				
TITEL: Baustelleneinrichtung und -räumung				
	Einrichten der Baustelle	1 psch	600,00	600,00
	Räumen der Baustelle	1 psch	400,00	400,00
TITEL: Vor- und Nacharbeiten				
	Schlussvermessung	1 psch	650,00	650,00
	Suchgräben herstellen	35 m	8,00	280,00
	Müllabfuhr Anlieger	1 psch	100,00	100,00
TITEL: Erd- und Straßenbauarbeiten				
	Asphalt schneiden bis 15 cm	435 m	7,00	3.045,00
	Fahrbahnbeton schneiden bis 25 cm	435 m	7,00	3.045,00
	Bituminöse Befestigung aufbrechen und entsorgen, Dicke bis 15 cm	870 m ²	5,00	4.350,00
	Beton unter Asphaltdecke aufbrechen und entsorgen, Dicke bis 20 cm	800 m ²	4,00	3.200,00
	Beton unter Asphaltdecke aufbrechen und entsorgen, Dicke bis 25 cm	70 m ²	4,00	280,00
	Betonsteinpflaster 0,5 m breit aufnehmen und wieder einbauen, Fahrbahnkante längs	80 m ²	18,00	1.440,00
	Betonsteinpflaster 0,5 m breit aufnehmen und wieder einbauen, Gehwegkante längs	17 m ²	18,00	306,00
	Bordsteine ausbauen und entsorgen	33 m	7,00	231,00
	Hochbordsteine liefern und einbauen	21 m	17,00	357,00
	Rundbordsteine liefern und einbauen	8 m	16,00	128,00
	Absenksteine liefern und einbauen	4 m	11,00	44,00
	Tiefbordsteine liefern und einbauen	26 m	15,00	390,00
	Boden auskoffern und entsorgen, Fahrbahn	305 m ³	10,00	3.050,00
	Boden auskoffern und entsorgen, Gehweg Borde neu	6 m ³	10,00	60,00
	Boden verdichten, Fahrbahn	870 m ²	0,50	435,00
	Boden verdichten, Gehweg	17 m ²	0,50	8,50
	Planum herstellen, Fahrbahn	870 m ²	0,80	696,00
	Planum herstellen, Gehweg	17 m ²	0,80	13,60

Neverin, Reparatur Gartenstraße 3.BA, Länge 190 m

Kostenschätzung vom 15.04.2013

Titel	Bezeichnung	Menge ME	EP [EUR]	GP [EUR]
	Untergrundverbesserung	305 m³	35,00	10.675,00
	Kofferdrainage herstellen mit Anschluß an die vorh. Straßenabläufe	190 m	15,00	2.850,00
	Kabel / Rohrleitungen sichern	140 m	2,00	280,00
	Frostschuttschicht 0/45 mm	260 m³	20,00	5.200,00
	Schottertragschicht 0/45 mm	180 m³	28,00	5.040,00
	Lastplattenversuche	6 St	90,00	540,00
	Betonsteinpflaster 20x10x8 liefern und einbauen	800 m²	23,00	18.400,00
	Regengosse, Betonrinnenstein 2-reihig liefern und einbauen	200 m	18,00	3.600,00
	Fugen schließen	200 m	4,00	800,00
	Vorh. Straßeneinlauf ausbauen und wieder einbauen	1 St	60,00	60,00
	Grundstückzufahrt angleichen	2 St	65,00	130,00
	Straßeneinlauf 50 cm x 30 cm liefern und einbauen	1 St	225,00	225,00
	Hindernisse und Erschwernisse	1 psch	500,00	500,00
Summe 3. Bauabschnitt				<u>71.409,10</u>

3. BA Weg zur Kirche

Baustelleneinrichtung und -räumung	1 psch	400,00	400,00
Vor- und Nacharbeitenn	1 psch	330,00	330,00
Betonplatten in der Fahrbahn aufbrechen und entsorgen, LxB = 45m x 3 m	135 m²	4,00	540,00
Ungebundene Befestigung aufnehmen und entsorgen	10 m²	4,00	40,00
Betonsteinpflaster i.M. 1,80 m breit /4,00 m lang aufnehmen und entsorgen, Zufahrtbereich	7 m²	18,00	126,00
Bordsteine aufnehmen und wieder einbauen	10 m	18,00	180,00
Tiefbordsteine liefern und einbauen	96 m	17,00	1.632,00
Boden auskoffern und entsorgen	81 m³	10,00	810,00
Boden verdichten	180 m²	0,50	90,00
Planum herstellen	180 m²	0,80	144,00

Neverin, Reparatur Gartenstraße 3.BA, Länge 190 m

Kostenschätzung vom 15.04.2013

Titel	Bezeichnung	Menge ME	EP [EUR]	GP [EUR]
	Untergrundverbesserung	81 m³	35,00	2.835,00
	Kofferdrainage herstellen	55 m	15,00	825,00
	Fugen schließen	45 m	4,00	180,00
	Frostschuttschicht 0/45 mm, d = 29 cm	55 m³	20,00	1.100,00
	Schottertragschicht 0/45 mm, d = 20 cm	35 m³	28,00	980,00
	Lastplattenversuche	2 St	90,00	180,00
	Betonsteinpflaster 20x10x8 liefern und einbauen	135 m²	23,00	3.105,00
	Entwässerungsrinne D 150 mit Endstück und Anschlußstück an den RW-Kanal DN 150 liefern und einbauen	3 m	55,00	165,00
	Grundstückzufahrt angleichen	5 m	15,00	75,00
	Hindernisse und Erschwernisse	1 psch	100,00	100,00
	Summe Pflaster Kirche			<u>13.837,00</u>

3. BA Regenwasserleitung zur Kirche (bis Übergabeschacht)

	Baustelleneinrichtung und -räumung	1 psch	390,00	390,00
	Vor- und Nacharbeitenn	1 psch	310,00	310,00
	Trassenabsteckung	1 psch	100,00	100,00
	Rohrgraben in der Fahrbahn herstellen	37 m	20,00	740,00
	Rohrgraben im unbefestigten Bereich herstellen	11 m	16,00	176,00
	Füllmaterial zum verfüllen von Leitungsgräben	175 m³	14,00	2.450,00
	Verdichtungsnachweis, Proctordichte	1 St	90,00	90,00
	Wandverstärkte PVC-U Rohre DN 150	48 m	18,00	864,00
	PVC-U Bögen	1 psch	100,00	100,00
	Kontrollschacht DN 400 bis 1,50 m	1 St	300,00	300,00
	Betonschacht DN 1000 bis 2,75 m mit außenliegenden Untersturz auf vorhandene Regenwasserleitung DN 200 setzen und Anschluß herstellen	1 St	1.900,00	1.900,00
	Dichtheitsprüfung	48 m	3,50	168,00
	TV-Inspektion	48 m	6,00	288,00

Summe Pflaster Kirche 7.876,00

Neverin, Reparatur Gartenstraße 3.BA, Länge 190 m

Kostenschätzung vom 15.04.2013

Titel	Bezeichnung	Menge ME	EP [EUR]	GP [EUR]
-------	-------------	----------	----------	----------

Kostenzusammenstellung


3. BA	Wohnhäuser Nr. 27/28 bis Einmündung Hofstraße			71.409,10
3. BA	Weg zur Kirche			13.837,00
3. BA	Regenwasserleitung zur Kirche (bis Übergabeschacht)			7.876,00

Summe netto 93.122,10

brutto 110.815,30 €

Planungskosten lt. SS 40 ff HOA I

brutto 13.745,- €

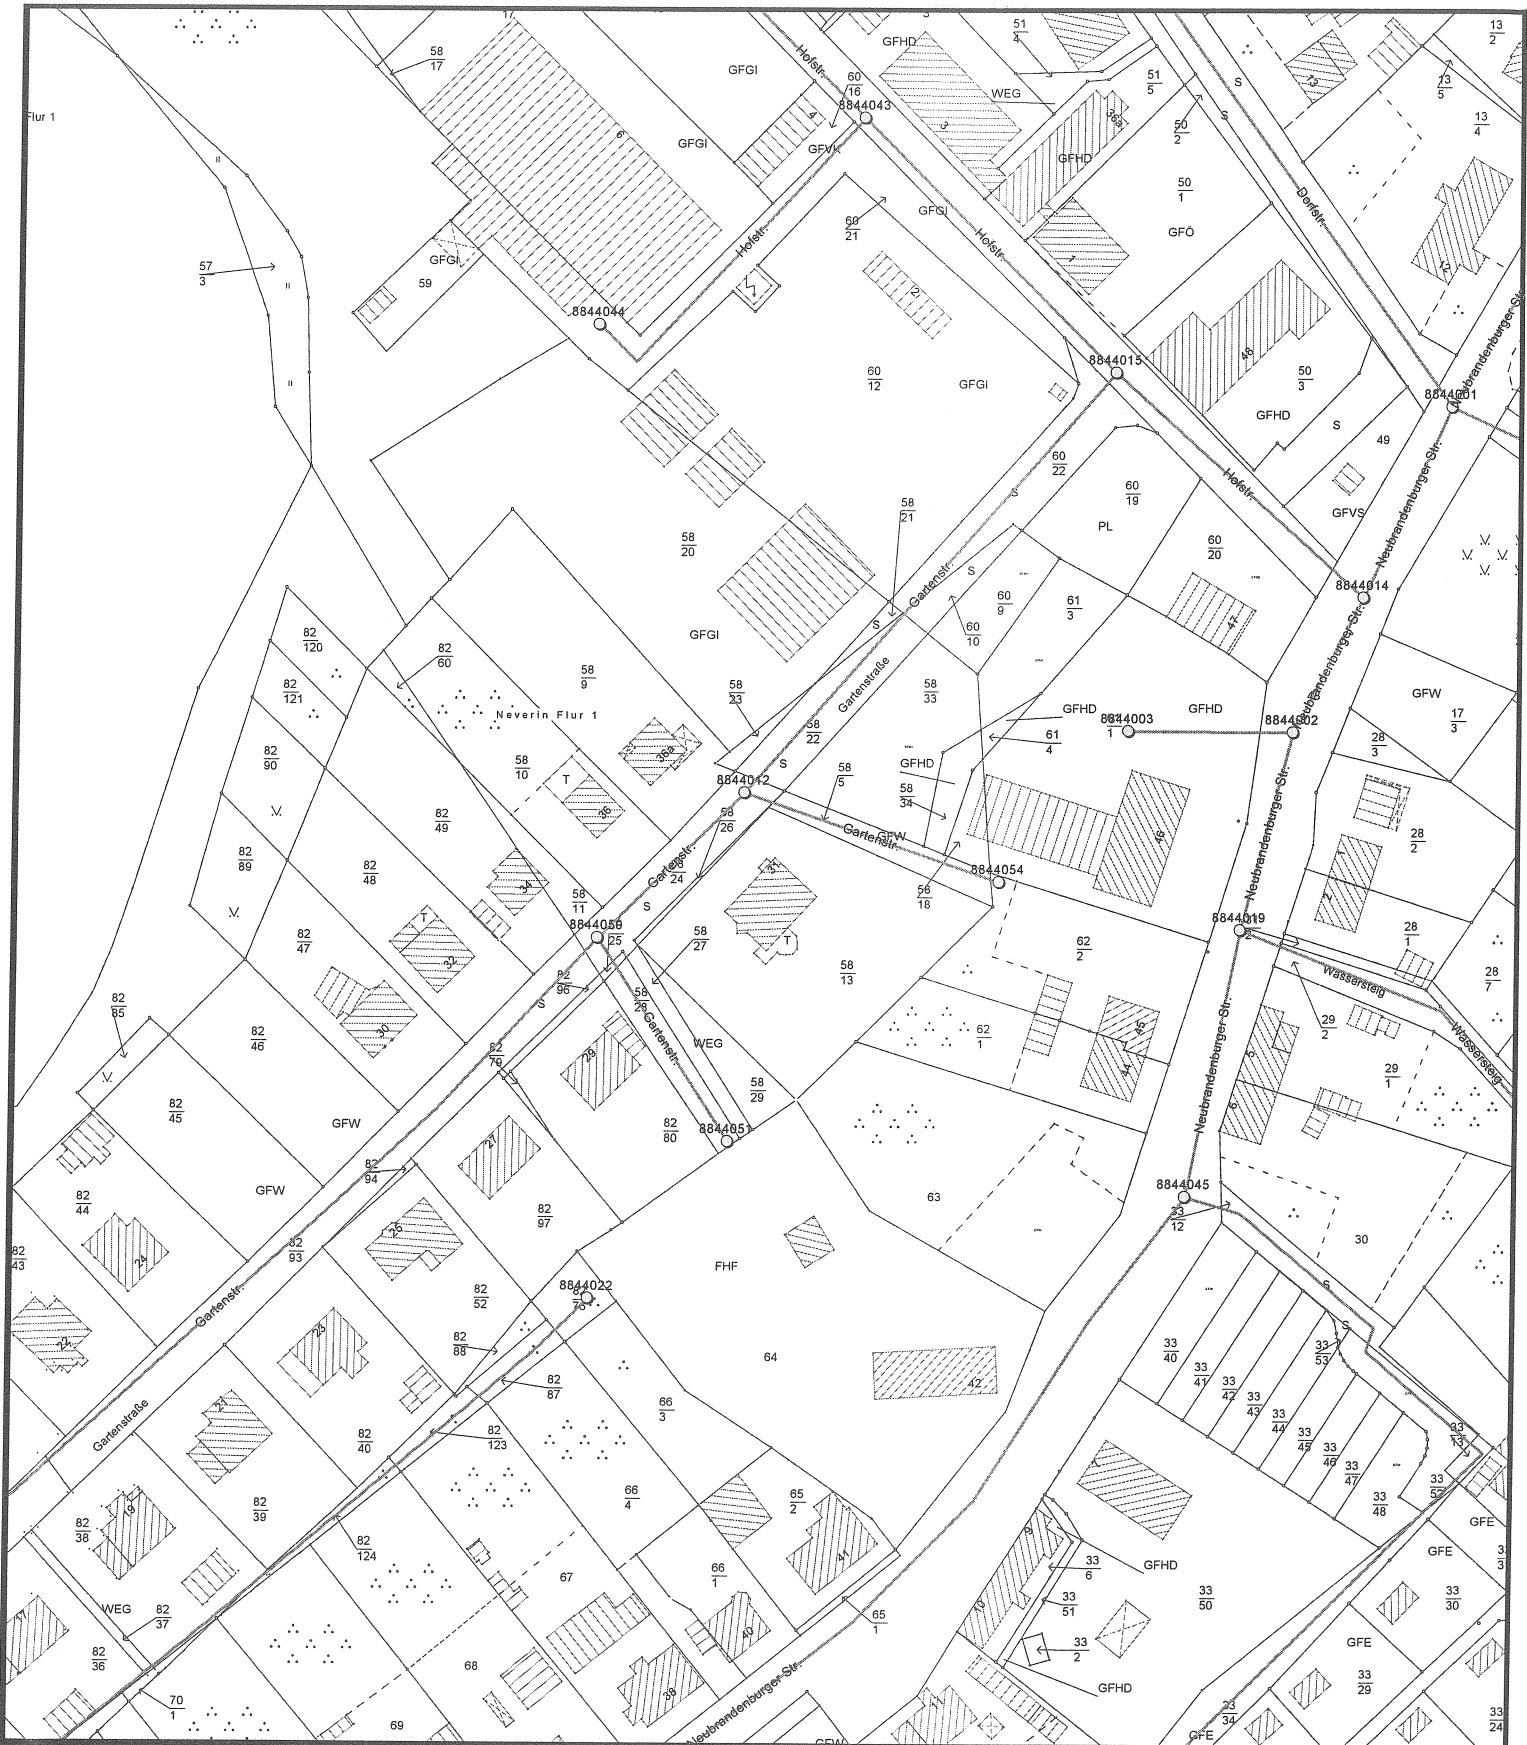

Auszug aus dem Katasterkartenwerk
 nur für den internen Gebrauch

Maßstab 1: 1500, Auszug ist genordet

Amt Neverin

Dorfstraße 36
 17039 Neverin

Internet: www.amtneverin.de
 Bearbeiter: Frau Siebahn Fachamt: Bauamt
 Tel.: 039608/ 25129 / Fax: 039608/ 25126
 eMail: bauamt2@amtneverin.de

Datum: 17.04.2013

Ausbau/Reparatur Gartenstraße, 3. BA

Neverin Flur 2

8844052